




MAZOVIA DEVELOPMENT Sp. z o. o. Sp. K.
ul. Kościuszki 43, 05-270 Marki
www.mazoviadevelopment.pl
tel: 512 107 399, 532 851 110

APARTAMENTY
AŁACHOWSKIEGO

Apartamenty Małachowskiego
ul. Małachowskiego, 05-270 Marki
nr ew. dz. 20/32 i 20/33

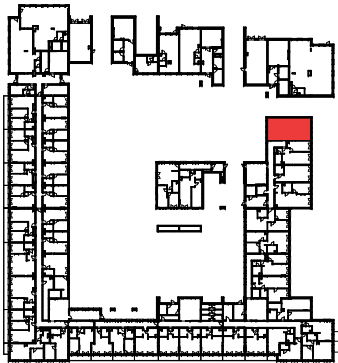

RZUT LOKALU NA KONDYGNACJI

KLATKA	A	B	C	D	E	F	G	H
PIĘTRO	0	1	2	3	4			
LOKAL	01							

Zestawienie pomieszczeń E.O.M.01


E.O.M.01.00	Ogródek	31.67 m²
E.O.M.01.01	Komunikacja	5.45 m²
E.O.M.01.02	Salon z aneksem	26.13 m²
E.O.M.01.03	Sypialnia	14.38 m²
E.O.M.01.04	Sypialnia	9.65 m²
E.O.M.01.06	Łazienka	6.04 m²
POWIERZCHNIA UŻYTKOWA		61.65 m²

Lokal mieszkalny 3-pokojowy

Numer lokalu 115



PUNKT ZERO ARCHITEKCI SP. Z O.O.
ul. Narbutta 39/6, 02-536 Warszawa,
www.punktzero.com

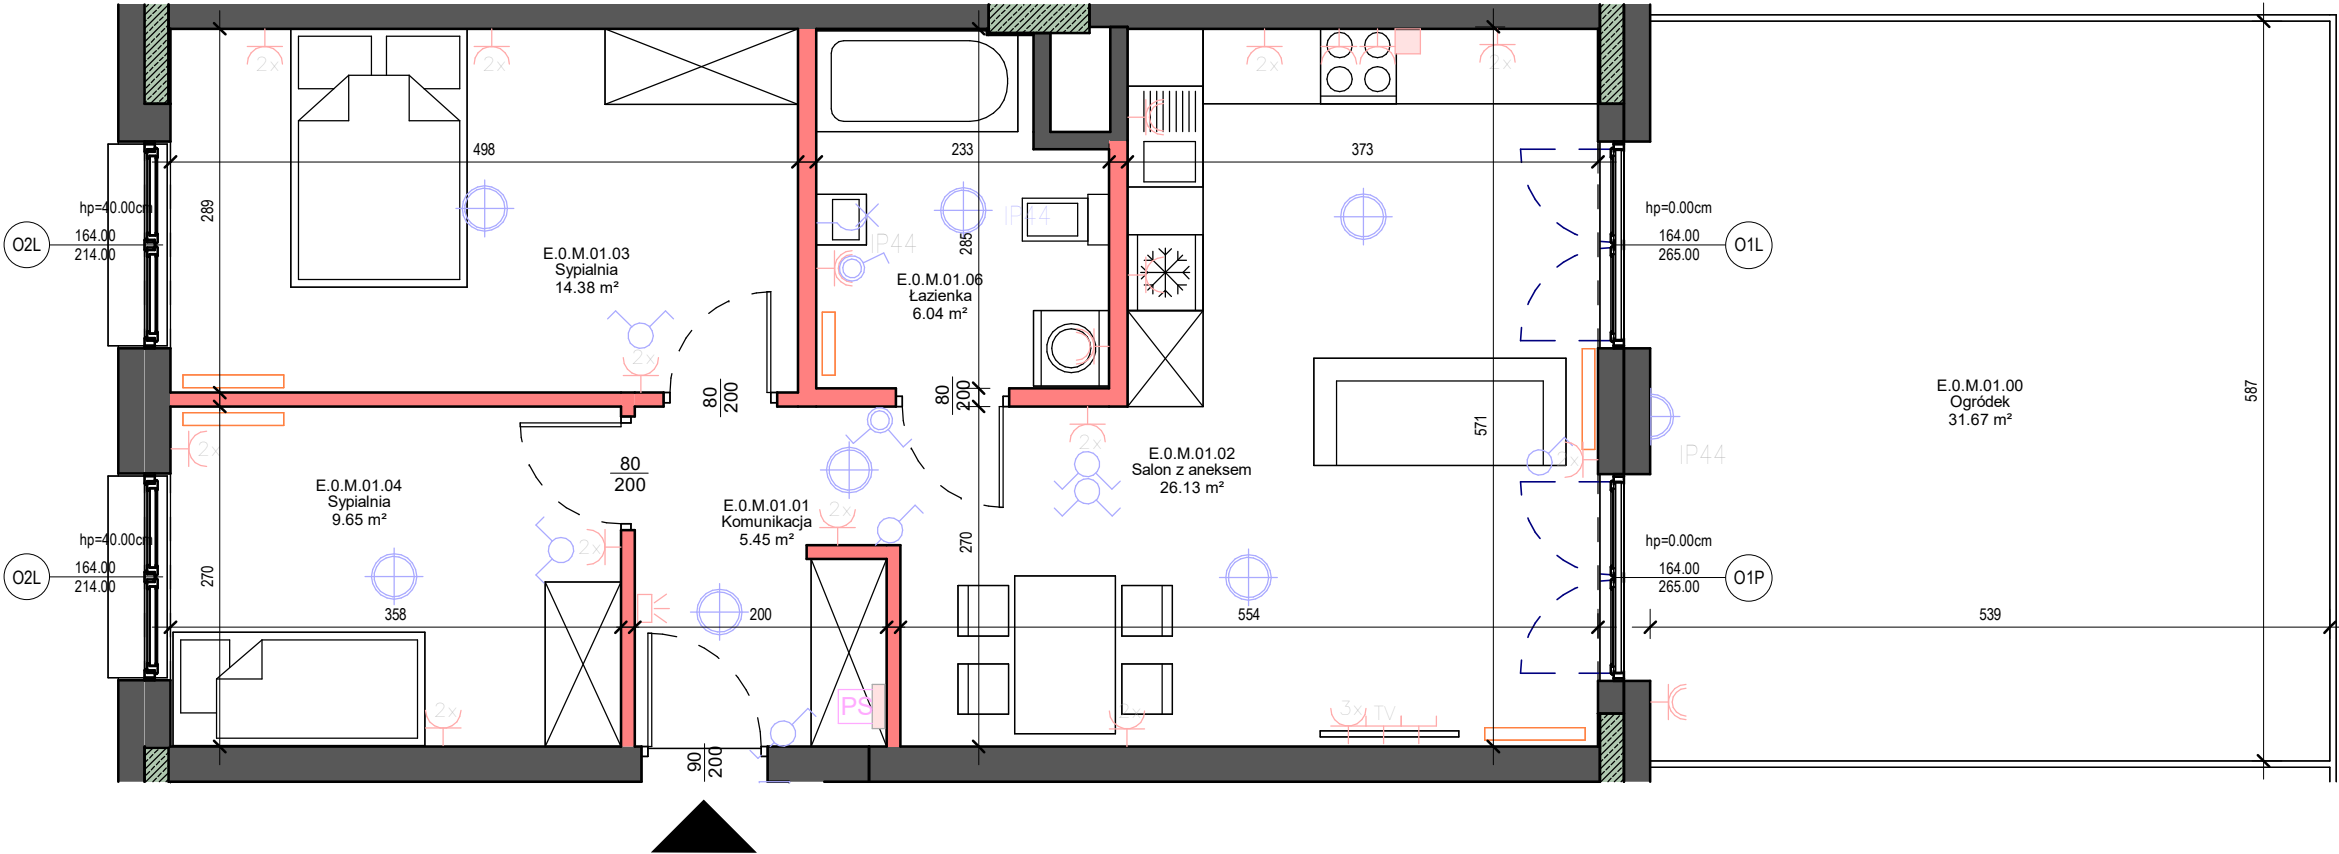

UWAGI

1. WYMIARY POMIESZCZEŃ, LOKALIZACJE PRZEBORÓW SANITARNYCH, ROZMIESZCZENIE PUNKTÓW INSTALACYJNYCH ITP. PODANO ZGODNIE Z PROJEKTEM BUDOWLANYM. MOGĄ WYSTĄPIĆ NIEWIELKIE RÓŻNICE WYMIARÓW I USYTUOWANIA ELEMENTÓW POWSTAŁE W TRAKCIE REALIZACJI PRAC BUDOWLANYCH. PODANE WYMIARY SĄ WYMIARAMI W ŚWIETLE PIONOWYCH PRZEGRÓD (ŚCIAN) W STANIE WYKOŃCZONYM (BEZ OKŁADZIN).

2. POWIERZCHNIA UŻYTKOWA LOKALU JEST OKREŚLONA NA PODSTAWIE ROZPORZĄDZENIA MINISTRA ROZWOJU Z DN. 11.09.2020 R. W SPRAWIE SZCZEGÓŁOWEGO ZAKRESU I FORMY PROJEKTU BUDOWLANEGO ORAZ ZGODNIE Z ZASADAMI ZAWARTYMI W POLSKIEJ NORMIE PN-ISO 9836:2022-07, T.J.: POWIERZCHNIA UŻYTKOWA LOKALU JEST OBLICZANA W METRACH KWADRATOWYCH Z DOKŁADNOŚCIĄ DO DWÓCH MIEJSC PO PRZECINKU, DLA WYMIARÓW LOKALU W STANIE WYKOŃCZONYM, NA POZIOMIE PODŁOGI, NIE LICZĄC LISTEW PRZYPODŁOGOWYCH, PROGÓW ITP. DO POWIERZCHNI UŻYTKOWEJ LOKALU WŁICZA SIĘ POWIERZCHNIE ELEMENTÓW NADAJĄCYCH SIĘ DO DEMONTAŻU (RURY, KANAŁY), NIE SĄ WŁICZANE POWIERZCHNIE PRZĘKROJU POZIOMEGO ŚCIANEK DZIAŁOWYCH, POWIERZCHNIE OTWORÓW NA DRZWI I OKNA ORAZ NISZE W ELEMENTACH ZAMYKAJĄCYCH.

3. PRZEDSTAWIONA NA RZUCIE ARANŻACJA MA CHARAKTER PRZYKŁADOWY, UMEBLOWANIE NIE STANOWI WYPOSAŻENIA NABYWANEGO LOKALU.

4. ELEMENTY OSPRZĘTU ELEKTRYCZNEGO PRZEDSTAWIONO ORIENTACYJNIE - NIE STANOWIĄ WYPOSAŻENIA NABYWANEGO LOKALU.

LEGENDA OZNACZEŃ INSTALACJI ELEKTRYCZNYCH

kinikiet zewnętrzny 230 V IP44
kinikiet wewnętrzny 230 V IP44
oświetlenie ogólne 230 V
oświetlenie ogólne 230 V IP44
łącznik pojedynczy
łącznik pojedynczy bryzgoszczelny IP44

łącznik podwójny (świecznikowy)
łącznik podwójny bryzgoszczelny IP44
gniazdo wtykowe 230 V, 16 A, uniwersalne
gniazdo wtykowe 230 V, 16 A, podwójne montowane w ramie poziomej
gniazdo wtykowe 230 V, 16 A, IP44
gniazdo wtykowe 230 V, 16 A, IP44, podwójne montowane w ramie poziomej
gniazdo pojedyncze telefoniczne/komputerowe RJ45

zestaw gniazd 3x 230 V, 16 A; 1x RTV; 1x RJ45 w ramie poziomej
doprowadzenie zasilania 400 V zakończonych w puszcze na wysokości 0,4 m oraz gniazdo 230 V na potrzeby okapu montowany na wysokości 2,2 m
rozdzielnica mieszkaniowa
szafka teletechniczna umieszczona pod rozdzielnicą elektryczną
słuchawka domofonu

SKALA

0 1 2m

LEGENDA OZNACZEŃ

ściana działowa
grzejnik
wejście