


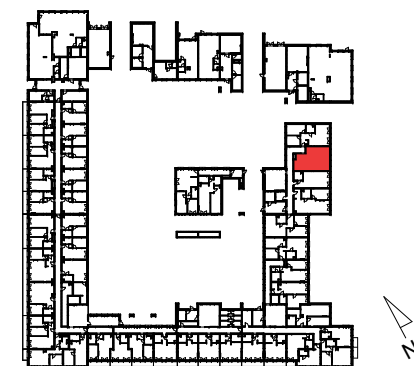

RZUT LOKALU NA KONDYGNACJI

KLATKA	A	B	C	D	E	F	G	H
PIĘTRO	0	1	2	3	4			
LOKAL	02							

Zestawienie pomieszczeń E.0.M.02

E.O.M.02.00	Ogródek	34.58 m²
E.O.M.02.01	Komunikacja	4.22 m²
E.O.M.02.02	Sypialnia	16.56 m²
E.O.M.02.03	Salon z aneksem	22.46 m²
E.O.M.02.04	Łazienka	5.31 m²
POWIERZCHNIA UŻYTKOWA		48.55 m²


Lokal mieszkalny 2-pokojowy

Numer lokalni

116



PUNKT ZERO ARCHITEKCI SP. Z O.O.
ul. Narbutta 39/6, 02-536 Warszawa,
www.punktzero.com

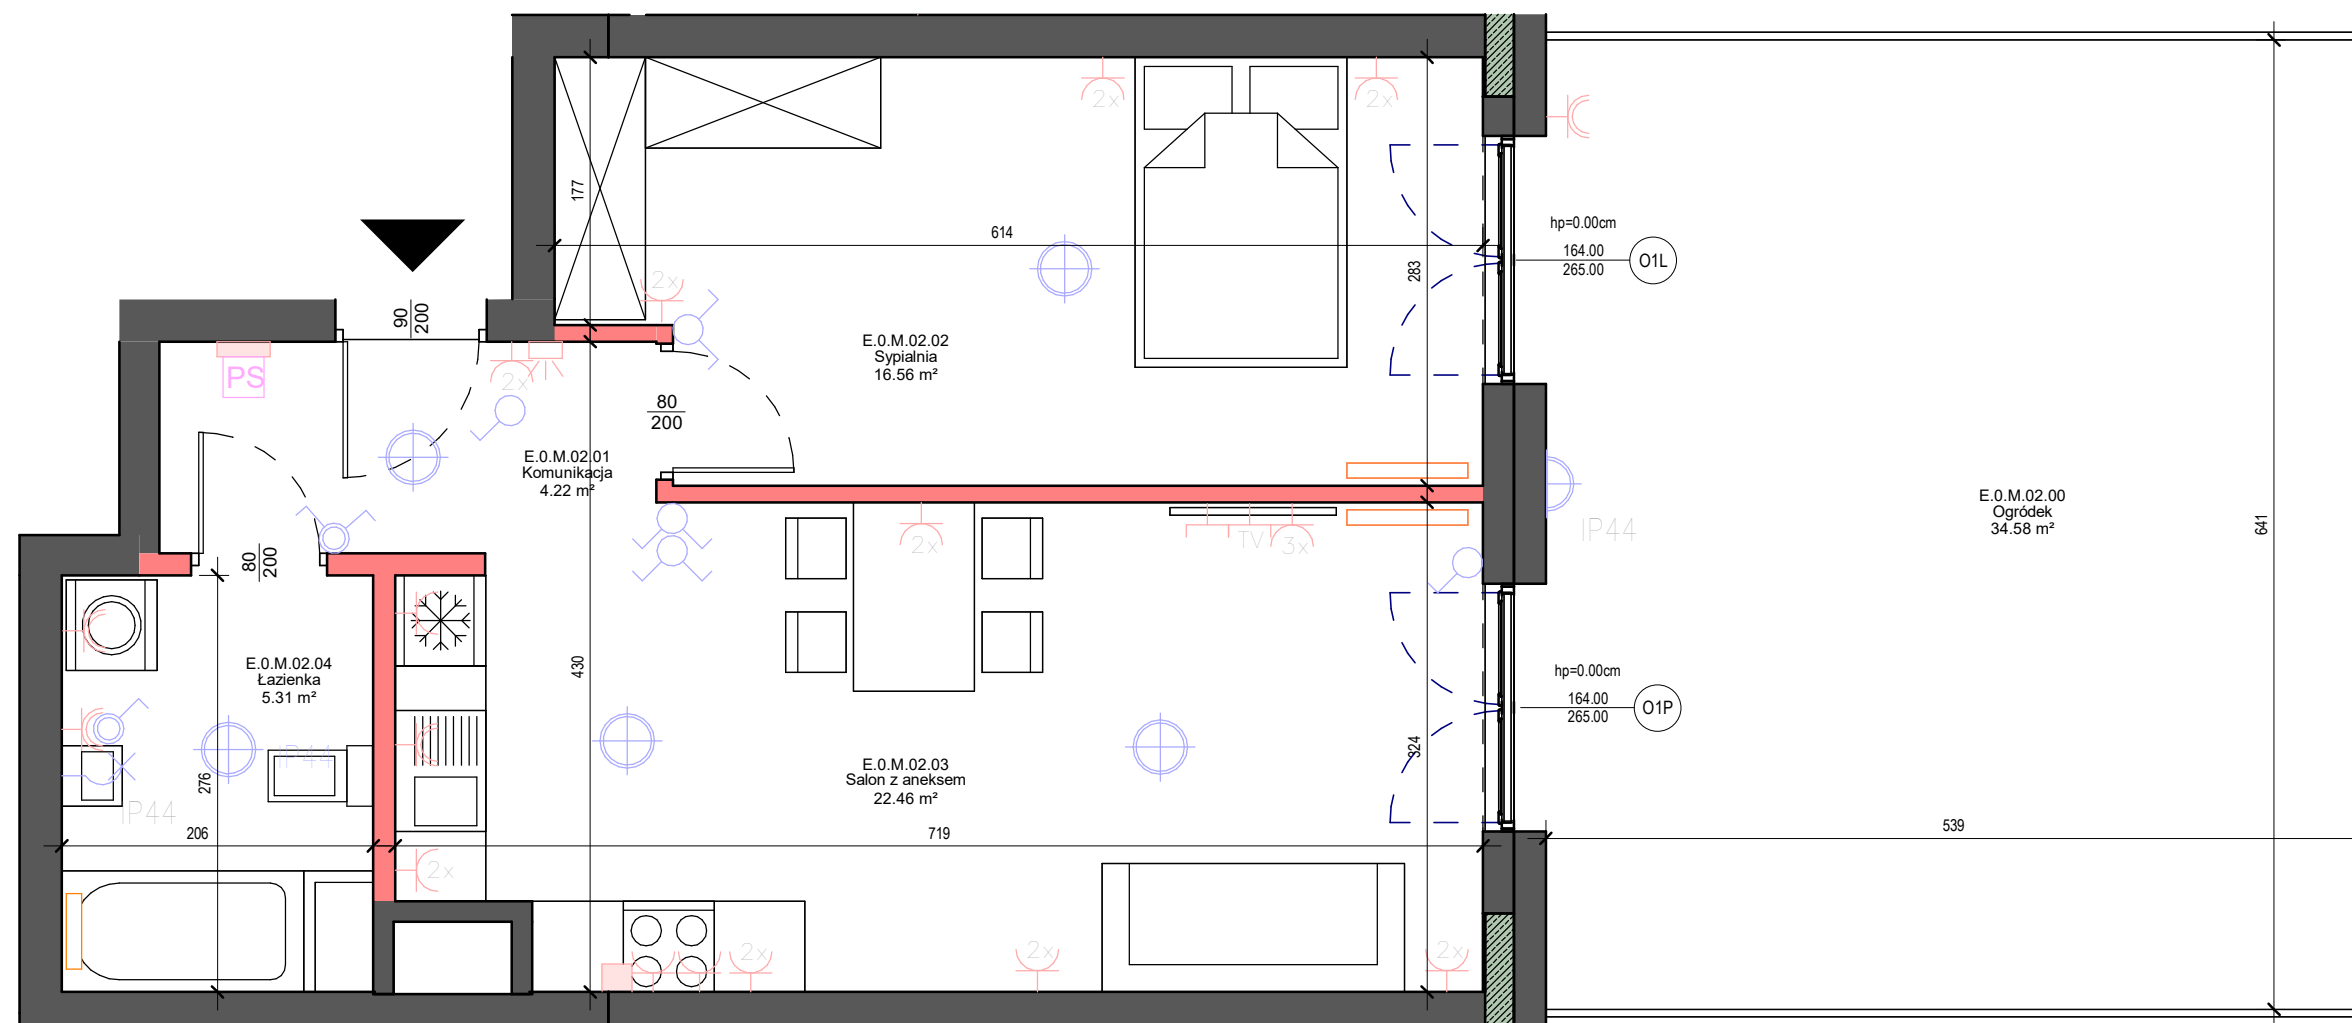

UWAGI

1. WYMIARY POMIESZCZEŃ, LOKALIZACJA ZRYBOKÓW SANITARNYCH, ROZPOSIĘCZENIE PUNKTÓW INSTALACYJNYCH I.TP. PODANO ZGODNIE Z PROJEKTEM BUDOWLANYM. MOGA WYSTĄPIĆ NIEWIELKIE RÓŻNICE WYMIARÓW I USTUJOWANIA ELEMENTÓW POWSTAŁE W TRAKCIE REALIZACJI PRAC BUDOWLANYCH. PODANE WYMIARY SĄ WYMIARAMI W ŚWIETLE POWNYCH ZGROMADZONYCH (ŚCIĄN)


W STANIE WYKOŃCZONYCH (BEZ OKŁADZIN).

2. PLANOWA LOKALIZACJA I WYKONANIE LUKI WYKŁADKOWYCH IŁYCH TŁO DO POWIERZCHNI UŻYTKOWEJ KUCHNI WŁCZYĆ DO POWIERZCHNI ELEWACYJNEJ NADAJĄCYCH SIĘ DO DEMONTAŻU (RIURY, KANAŁY). NIE SĄ WŁCZANE POWIERZCHNIE PRZEKROJU POZIOMEGO ŚCIĄNEK DZIAŁOWYCH, POWIERZCHNIE OTWORÓW NA DRZWI I OKNA ORAZ NISZE W ELEMENTACH ZAKŁADAJĄCYCH.

3. REZERWACJA NA REZERVE ARCHYTEKTURA NA CHARAKTER PRZYKŁADOWY. UWERLOWANIE NIE STANOWI WYPOSAŻENIA NABYWANEGO ŁOKALU.


4. PUNKT ODCZYTU ELEKTRYCZNEGO PRZEDSTAWIENIO ORIENTACJONIE - NIE STANOWI WYPOSAŻENIA NABYWANEGO ŁOKALU.

LEGENDA OZNACZEŃ INSTALACJI ELEKTRYCZNYCH

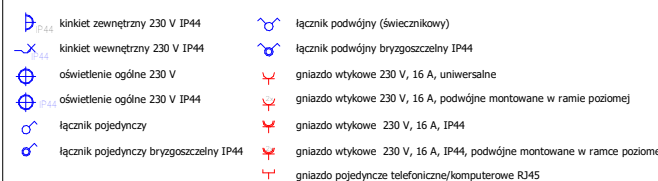

-  zestaw gniazd 3x 230 V, 16 A; 1x RTV; 1x RJ45 w ramce poziomej
-  doprowadzenie zasilania 400 V zakończonych w puszcze na wysokości 0,4 m oraz gniazdo 230 V na potrzeby okapu montowany na wysokości 2,2 m
-  rozdzielnica mieszkaniowa
-  szafka teletechniczna umieszczona pod rozdzielnicą elektryczną
-  słuchawka domofonu

	SKALA
--	-------

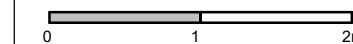

LEGENDA OZNACZEŃ

