



Apartamenty Małachowskiego
ul. Małachowskiego, 05-270 Marki
nr ew. dz. 20/32 i 20/33



KLATKA	A	B	C	D	E	F	G	H
PIĘTRO	0	1	2	3	4			
LOKAL	04							

Zestawienie pomieszczeń E.0.M.04

E.O.M.04.00	Ogródek	
E.O.M.04.01	Komunikacja	5.11 m²
E.O.M.04.02	Salon z aneksem	34.75 m²
E.O.M.04.03	Łazienka	4.97 m²
E.O.M.04.07	Sypialnia	13.40 m²
POWIERZCHNIA UŻYTKOWA		58.23 m²


Lokal mieszkalny 2-pokojowy

Numer lokal

118



PUNKT ZERO ARCHITEKCI SP. Z O.O.
ul. Narbutta 39/6, 02-536 Warszawa,
www.punktzero.com

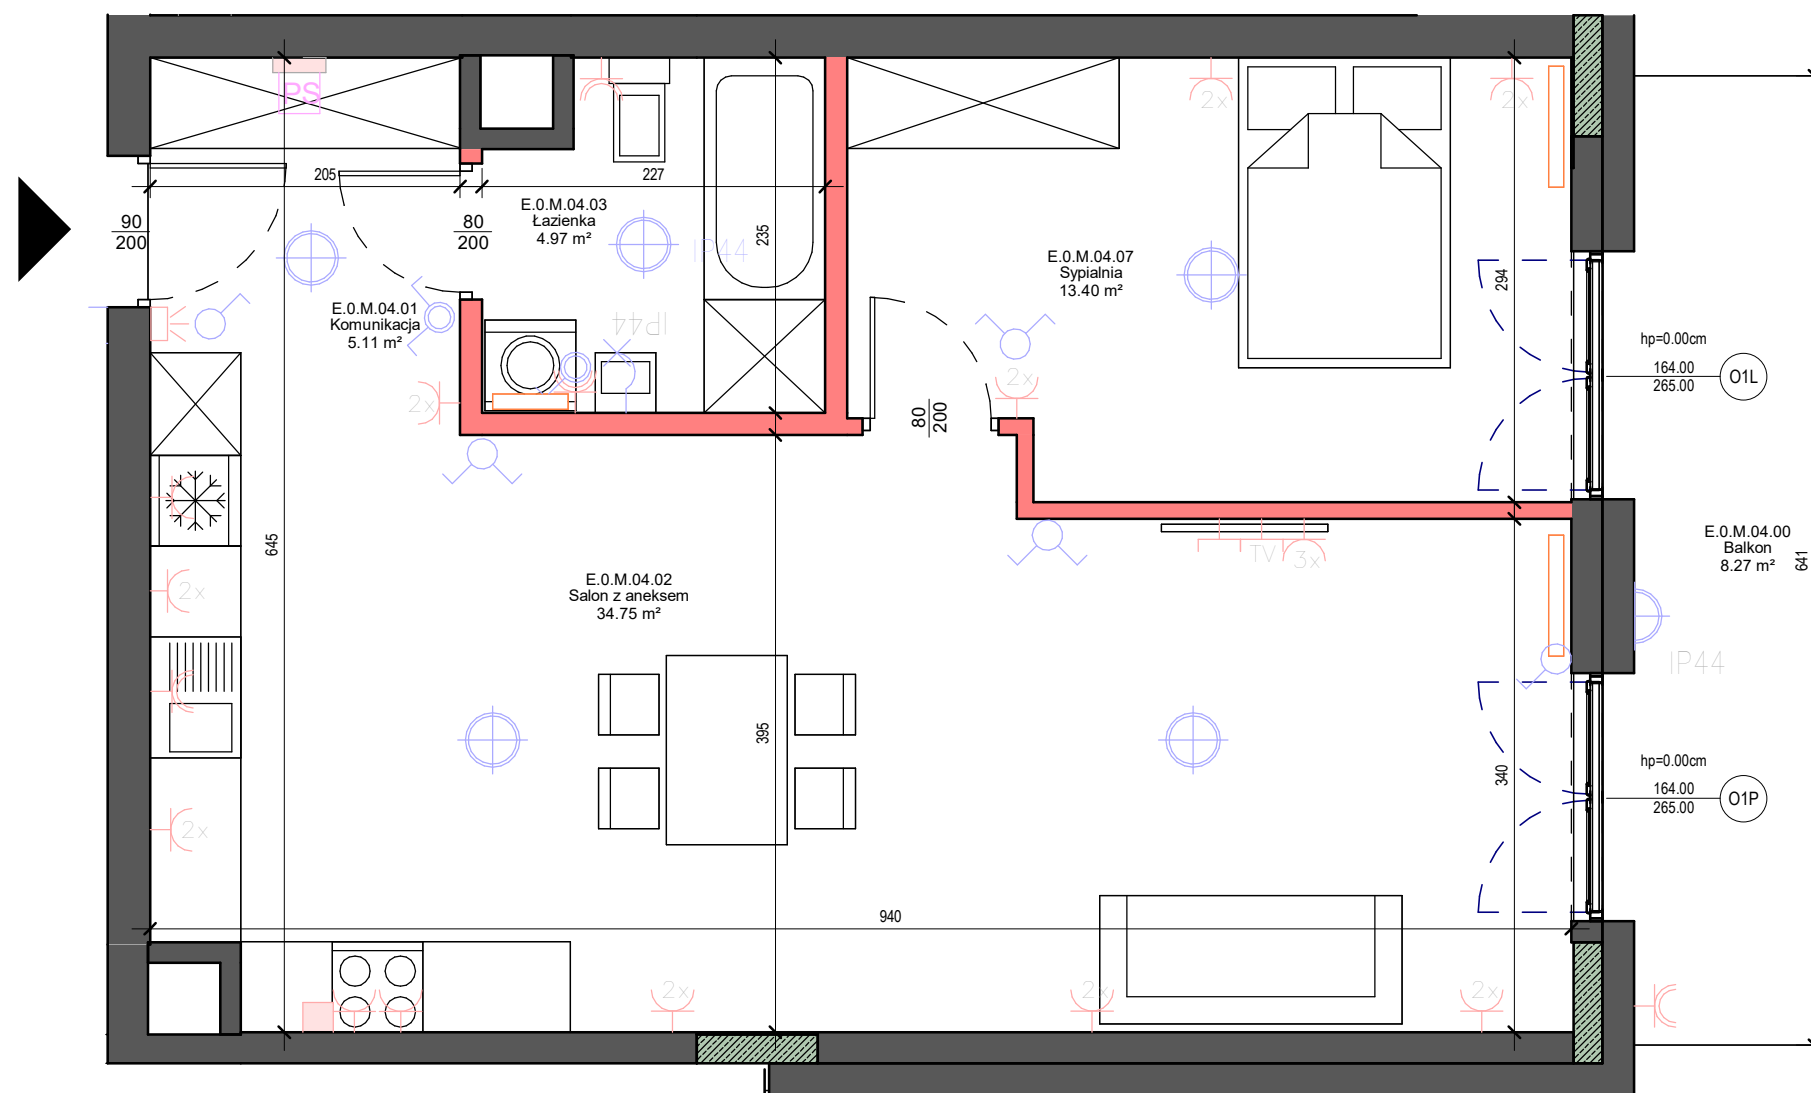

UWAGI

1. WYMAGI POMIĘSZONE, LOKALIZACJE PRZYBÓRÓW SANITARNYCH, ROZMIESZCZENIE PUNKTÓW INSTALACYJNYCH ITP. PODAJĄ ZGODNIE Z PROJEKTEM BUDOWLANYM. MOGĄ WYSTĄPIĆ NIEWIELKIE RÓŻNICE WYMIARÓW I USTAWIENIA ELEMENTÓW WSTĘPNYCH, JEŚLI SĄ ONE WYNIKIEM WYKONANIA PRAC BUDOWLANYCH. PODAJĄ WYMIARY SĄ WYMIARAMI W ŚWIETLE PŁOCHNYN PRZĘGRODZ (ŚCIAN) W STANIE WYKONCZONYCH (BEZ OKŁADZIN).




2. WYMIARY OKREŚLAJĄCE WYMIAROWE OKREŚLAJĄ NA PODSTAWIE ROZPORZĄDZENIA MINISTRA ROZWOJU Z D. 11.09.2004 R. W SPRAWIE SZCZEGÓŁOWEGO ZAKRESU I FORMY PROJEKTU BUDOWLANEGO ORAZ ZGODNIE Z ZASADAMI ZAWARTYMI W POLSKIEJ NORMIE PN-ISO 9836:2002-07-1; POWIERZCHNIA UŻYTKOWA KANAŁU JEST OBJĘTA W METRACH KWADRATOWYCH

3. DOKŁADNOŚĆ DO DWÓCH MIEJSC PO PRZECIŃNI, JAKI WYMIARÓW KANAŁU W STANIE WYKONCZONYM, NA POZIOMEJ PODŁOGI, WYKONCZONYCH (POZIOMYCH) I DO POZIOMICHCIENI UŻYTKOWY KANAŁU WŁĄCZA SIĘ POWIERZCHNIE ELEMENTÓW NADAJĄCYCH SIĘ DO DEMONTAŻU (RURY, KANAŁY), NIŻ SIŁ WŁĄCZANIE POWIERZCHNIE PRZEKROJU KANAŁOWEJ ŚCIANEK DZIAŁOWYCH, POWIERZCHNIE OTWORÓW NA DRZWI I OKNA ORAZ NIŻ SIŁ W ELEMENTACH ZAKAMPAJĄCYCH.

4. PRZEDSTAWIĄC NA RZECZ OKREŚLACIA NA CHARAKTER PRZYKŁADOWY, UMBELIOWANIE NIŁ STANOWI WYPOSAŻENIA NABYWANYM KANAŁOWI.

5. WYMIAROWE PRZEPISZANIE ORYGINALNIE – NIŁ STANOWI WYPOSAŻENIA NABYWANYM KANAŁOWI.

LEGENDA OZNACZEŃ INSTALACJI ELEKTRYCZNYCH

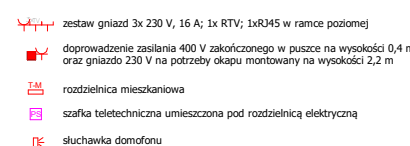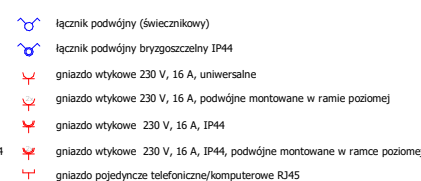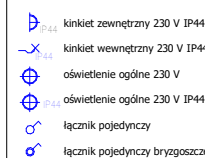

	SKALA
--	-------



LEGENDA OZNACZEŃ

