


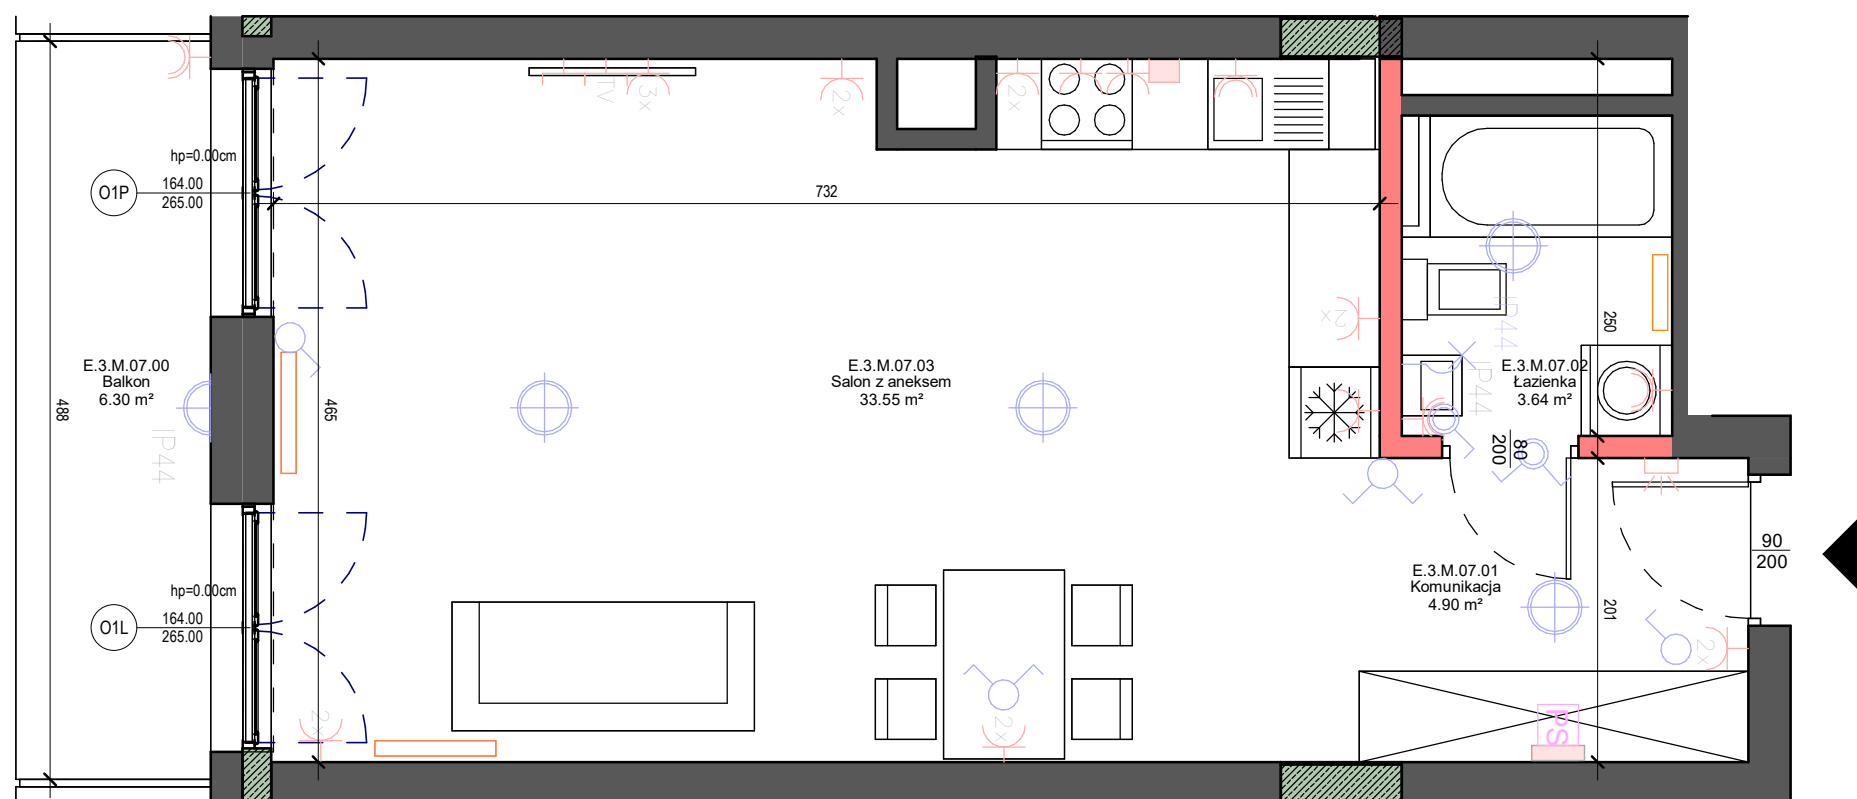

KLATKA	A	B	C	D	E	F	G	H
PIĘTRO	0	1	2	3	4			
LOKAL				07				

E.3.M.07.00	Balkon	6.30 m²
E.3.M.07.01	Komunikacja	4.90 m²
E.3.M.07.02	Łazienka	3.64 m²
E.3.M.07.03	Salon z aneksem	33.55 m²
POWIERZCHNIA UŻYTKOWA		42.09 m²

Numer lokalu **146**



1. WYMIARY POMIĘCZCZEJ KŁADKACH I ZRUBÓW SANITARNYCH, ROZMIESZCZENIE PUNKTÓW INSTALACYJNYCH ITP. PODANO ZGODNIE Z PROJEKTEM BUDOWLANYM. MOGA WYSTĄPIĆ NIEWIELKIE RÓŻNICE WYMIAROWI I USTAWIENIOM ELEMENTÓW POWSTAŁE W TRAKCIE REALIZACJI PRAC BUDOWLANYCH. PODANE WYMIARY SĄ WYMIARAMI NA ŚWIETLE PIONOWYM PRZEGRÓD (ŚCIAN) W STANIE WYKOŃCZENIA (BEZ OKŁADZIN).

2. POZIOMA KŁADKA I ZRUBA LOKALNA OKREŚLONA NA PODSTAWIE ZAGRODZENIA MINISTRA ROZWOJU J. Z. D. 11.09.2007 R. W SPRAWIE SZCZEGÓŁOWEGO ZAKRESU I FORMY PROJEKTU BUDOWLANEGO ORAZ ZGODNIE Z ZASADAMI ZAWARTYMI W POLSKIEJ NORMIE PN-ISO 8686-202:07, T.J.: POWIERZCHNIA UŻYTKOWA KŁADKI JEST OBLICZANA W METRAH KWADRATOWYCH

3. DOKŁADNOŚCIA DO DWÓCH MIEJSÓW PO PRZECIWNU, DLA WYMIARÓW KŁADKI W STANIE WYKOŃCZENIA, NA POZIOME PODŁOGI, WYPOSAŻENIE WYKOŃCZONEGO PRZEWIDUJEMY: DO POWIERZCHNI UŻYTKOWEJ POKŁADAMY SIĘ POWIERZCHNIE ENERGETYCZNIE NADAJĄCYCH SIĘ DO DEMONTAŻU (RURY, KANAŁY), NIŻ SĄ WALCJANE POWIERZCHNIE PRZEKROJU POKŁONIEGO ŚCIANKI DZIAŁALOWYCH, POWIERZCHNIE OTWORÓW NA DRZWI I OKNA ORAZ NIŻSZE W ELEMENTACH ZAMKINIĄCYCH.

3. PRZEDEKŁADANIE ZA RZUCOGRAMI MA CHARAKTER PRZYKŁADOWY, UMIELOWANIE NI STANOWI WYPOSAŻENIA NABYTEMUKANEGO ŁOKALU.

4. PRZEDKŁADANIE OKREŚLENIEM FUNKCYJNEGO PRZEPISZANIOWO ORIENTACYJNE – NI STANOWI WYPOSAŻENIA NABYTEMUKANEGO ŁOKALU.

	kinkiet zewnętrzny 230 V IP44		łącznik podwójny (swiecznikowy)
	kinkiet wewnętrzny 230 V IP44		łącznik podwójny brzołoszczelny IP44
	oświetlenie ogólne 230 V		gniazdo wtykowe 230 V, 16 A, uniwersalne
	oświetlenie ogólne 230 V IP44		gniazdo wtykowe 230 V, 16 A, podwójnie montowane w ramie poziome
	łącznik pojedynczy		gniazdo wtykowe 230 V, 16 A, IP44
	łącznik pojedynczy brzołoszczelny IP44		gniazdo wtykowe 230 V, 16 A, IP44, podwójnie montowane w ramce poziome
			łącznik pojedyncze telefoniczne/komputerowe RJ45

-  zestaw gniazd 3x 230 V, 16 A; 1x RTV; 1x RJ45 w ramce poziomej
-  doprowadzenie zasilania 400 V zakończonego w puszcze na wysokości 0,4 m oraz gniazdo 230 V na potrzeby okapu montowany na wysokości 2,2 m
-  rozdzielnia mieszkaniowa
-  szafka teletechniczna umieszczona pod rozdzielnią elektryczną
-  słuchawka domofonu

 ściana działowa wejście

 grzejnik

