




**APARTAMENTY
AŁACHOWSKIEGO**

Apartamenty Małachowskiego
ul. Małachowskiego, 05-270 Marki
nr ew. dz. 20/32 i 20/33

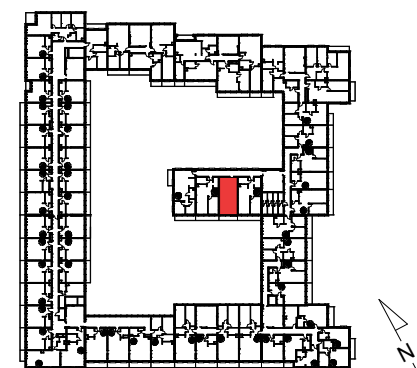

RZUT LOKALU NA KONDYGNACJI

KLATKA	A	B	C	D	E	F	G	H
PIĘTRO	0	1	2	3	4			
LOKAL					07			

Zestawienie pomieszczeń E.4.M.07

E.4.M.07.00	Balkon	6.30 m²
E.4.M.07.04.0	Taras	18.74 m²
E.4.M.07.01	Komunikacja	4.90 m²
E.4.M.07.02	Łazienka	3.73 m²
E.4.M.07.03	Salon z aneksem	33.33 m²
E.4.M.07.04	Antresola	29.68 m²
POWIERZCHNIA UŻYTKOWA		71.64 m²



Lokal mieszkalny 1-pokojowy z antresola

Numer lokalny

155



PUNKT ZERO ARCHITEKCI SP. Z O.O.
ul. Narbutta 39/6, 02-536 Warszawa,
www.punktzero.com

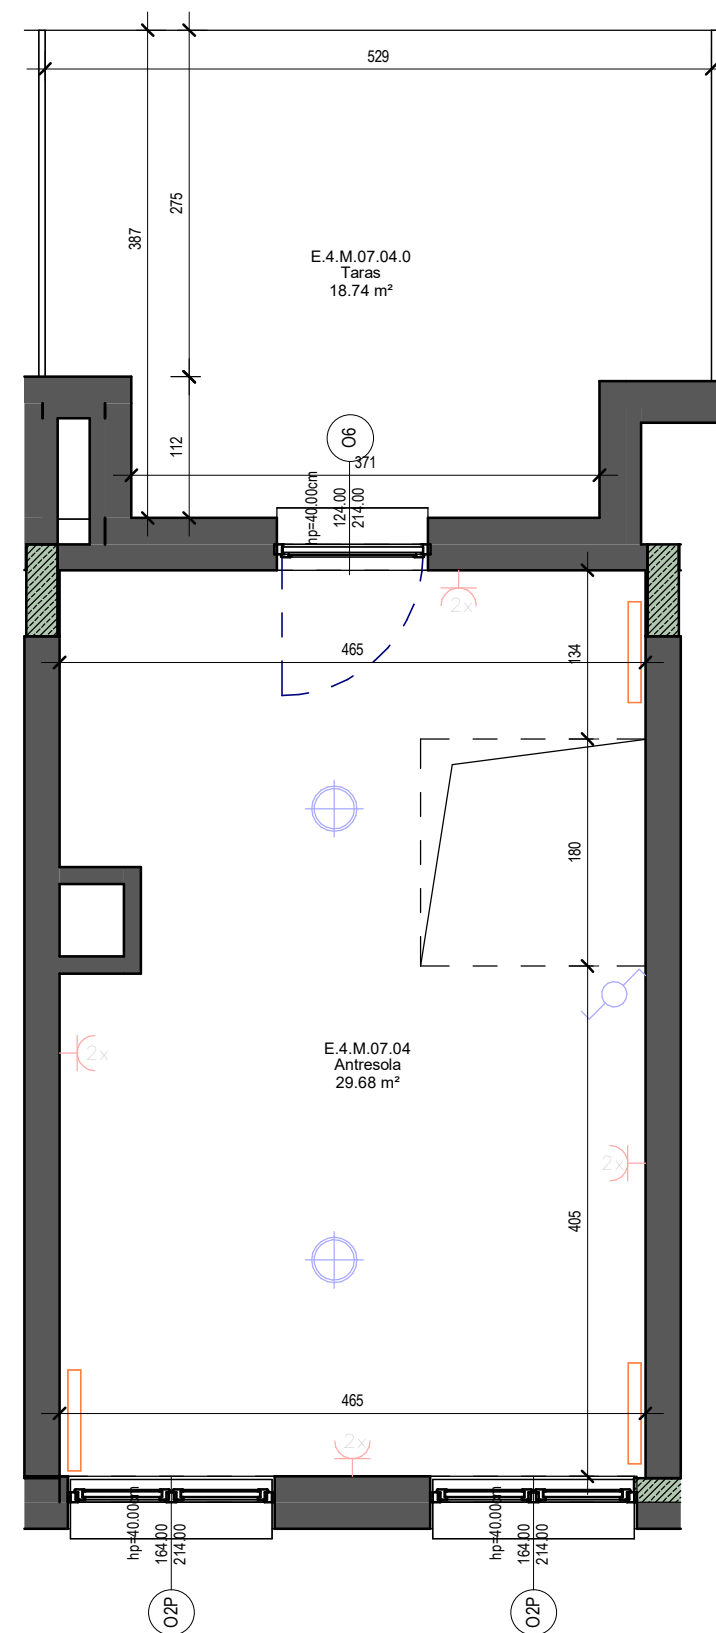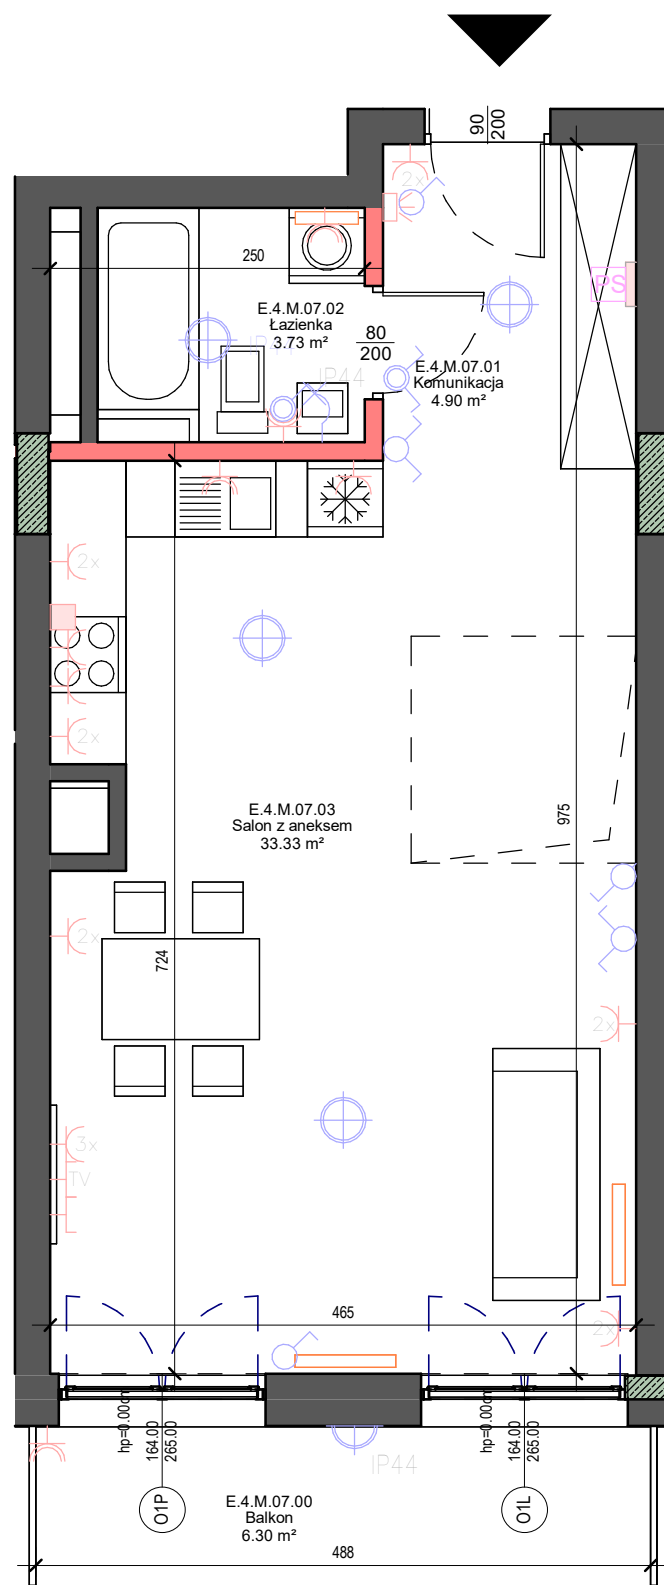

UWAGI

1. WYMIARY POMIĘSZCZEN, LOKALIZACJA ZRZĘBORÓW SANITARNYCH, ROZCIEŻNIENIE PUNKTÓW INSTALACYJNYCH ITP. PODANO ZGODNIE Z PROJEKTEM BUDOWLANYM. MOGA WYSTĄPIĆ NIEWIELKIE RÓŻNICE WYMIARÓW I USTYŁOWANIA ELEMENTÓW POWSTAŁE W TRAKCIE REALIZACJI PRAC BUDOWLANYCH. PODANE WYMIARY SĄ WYMIARAMI W ŚWIETLE PLANOWYCH PRZEGRÓD (ŚCIAN) W STANIE WYKONCZANIA (BEZ OKŁADZIN).

2. PODANE WYMIARY LOKALIZACJI SĄ OKREŚLONE NA PODSTAWIE ROZPORZĄDZENIA MINISTRA ROZWOJU Z DN. 11.09.2018 R. W SPRAWIE SZCZEGÓŁOWEGO ZAKRESU I FORMY PROJEKTU BUDOWLANEGO ORAZ ZGODNIE Z ZASADAMI ZAWARTYMI W POLSKIEJ NORMIE PN-ISO 9836:2022-07, T.J. POWIERZCHNIA UŻYTKOWA LOKALU SĄT OKREŚLANA W METRACH KWADRATOWYCH



3. DOKŁADNOŚĆ DO DWÓCH MIEJSC, PO PRZECIŃNIU, DO WYMIARÓW LOKALU W STANIE WYKONCZANIA, NA PODCIEŻNIE PODŁOGI.

4. WYMIARY LOKALIZACJI SĄ OKREŚLONE NA PODSTAWIE PROJEKTOWYCH PRZEGRÓD (ŚCIAN) W STANIE WYKONCZANIA, NA PODCIEŻNIE PUNKTÓW NADAJĄCYCH SIĘ DO DEMONTAŻU (RURY, KANAŁY), NIE SĄ WŁICZANE POWIERZCHNIE PRZEKROJU POMIĘSZCZENIA, POWIERZCHNIE OTWORÓW NA DRZWI I OKNA ORAZ NISZE W ELEMENTACH ZAKRYWIAJĄCYCH.

5. SZCZEGÓŁOWA IZACJA RZUCIŁA WYKONCZANIE, UMBLOWANIE, NIE STANOWI WYPOSAŻENIA NABYWANEGO LOKALU.

6. PLANUJĄC KONTROLĘ WYKONCZANEGO PRZEPRASTAWIENIA ORIENTACJENIE NIE SĄ STANOWIĄ WYPOSAŻENIA NABYWANEGO LOKALU.

LEGENDA OZNACZEŃ INSTALACJI ELEKTRYCZNYCH

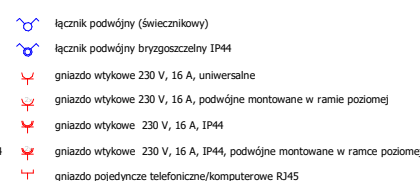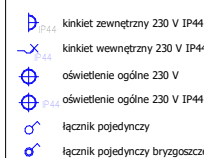

-  zestaw gniazd 3x 230 V, 16 A; 1x RTV; 1x RJ45 w ramce poziomej
-  doprowadzenie zasilania 400 V zakończonych w puszcze na wysokości 0,4 m oraz gniazdo 230 V na potrzeby okapu montowany na wysokości 2,2 m
-  rozdzielnia mieszkaniowa
-  szafka teletechniczna umieszczona pod rozdzielnicą elektryczną
-  słuchawka domofonu

	SKALA
--	-------



LEGENDA OZNACZEŃ

