



Apartamenty Małachowskiego
ul. Małachowskiego, 05-270 Marki
nr ew. dz. 20/32 i 20/33



KLATKA	A	B	C	D	E	F	G	H
PIĘTRO	0	1	2	3	4			
LOKAL		06						

Zestawienie pomieszczeń F.1.M.06

F.1.M.06.00	Balkon	3.74 m²
F.1.M.06.01	Komunikacja	6.82 m²
F.1.M.06.02	Łazienka	3.83 m²
F.1.M.06.03	Salon z aneksem	23.08 m²
F.1.M.06.04	Sypialnia	10.35 m²
POWIERZCHNIA UŻYTKOWA		44.08 m²


Lokal mieszkalny 2-pokojowy

Numer lokalur

173



PUNKT ZERO ARCHITEKCI SP. Z O.O.
ul. Narbutta 39/6, 02-536 Warszawa,
www.punktzero.com

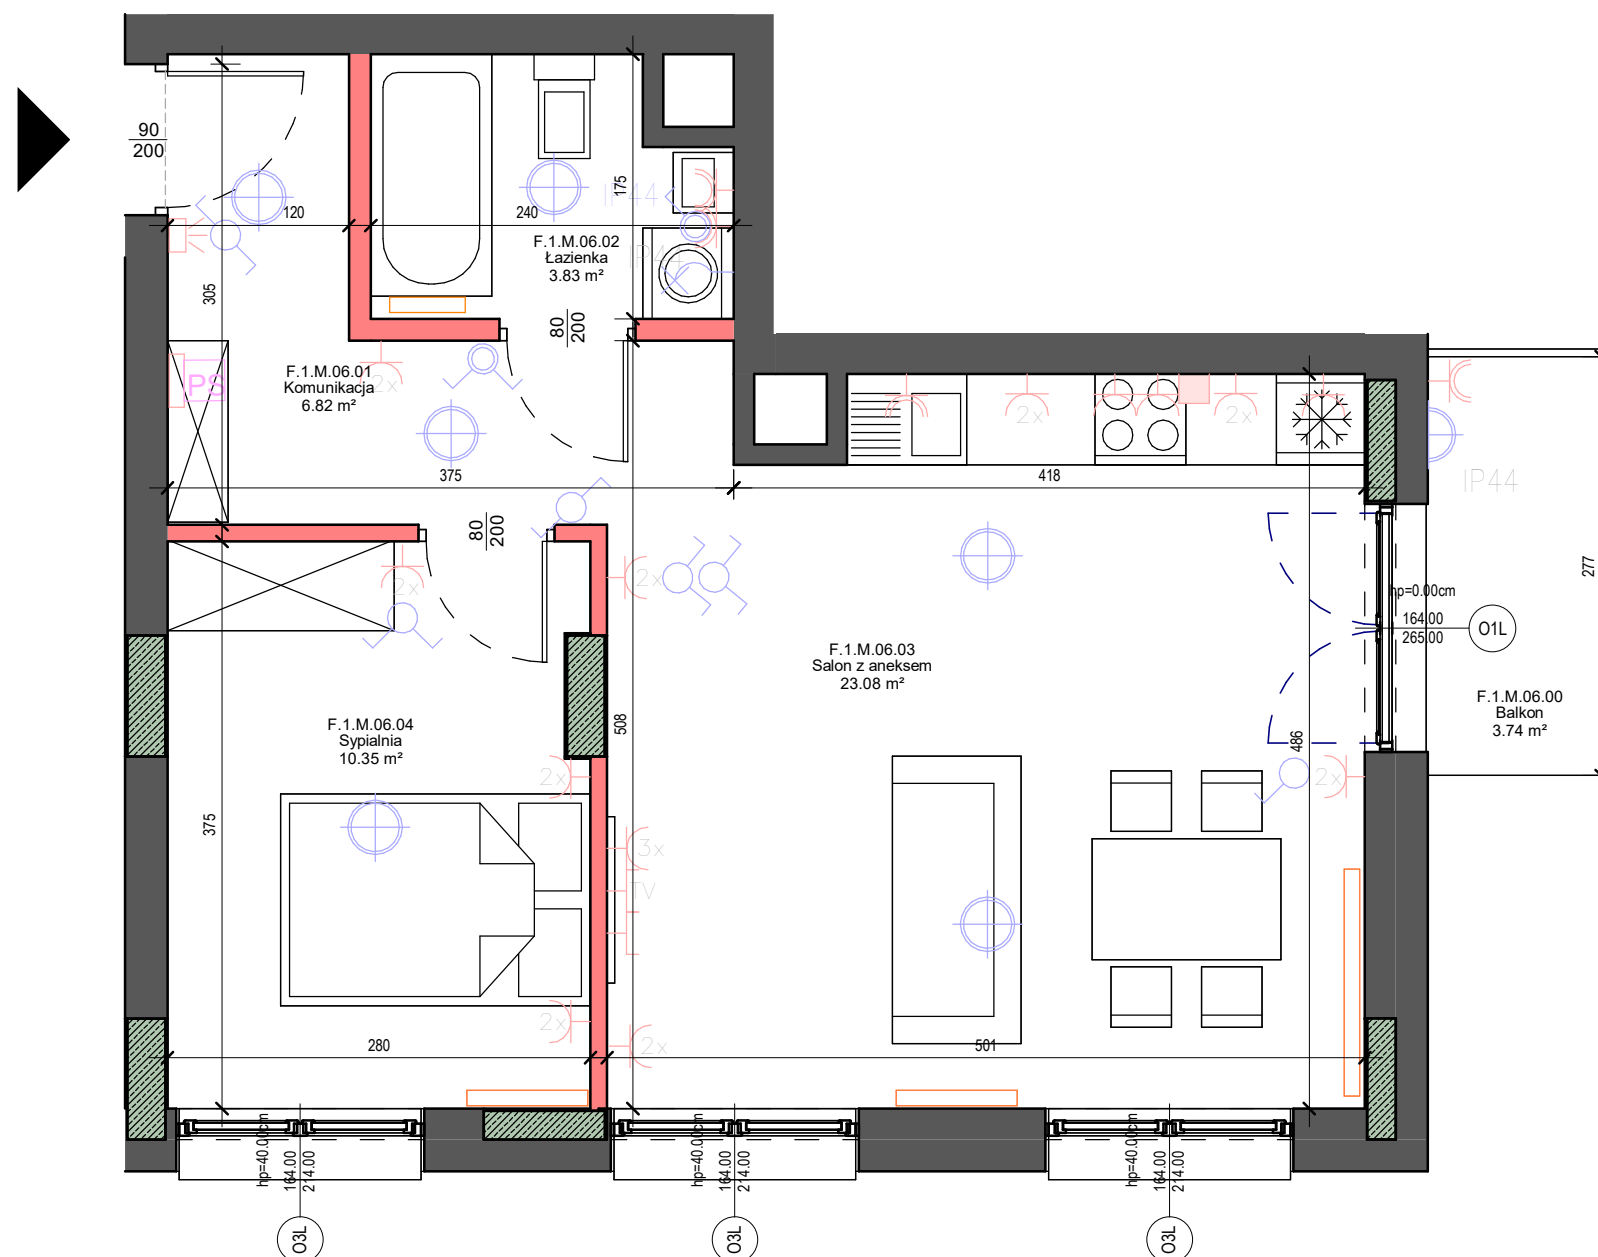

UWAGI

1. WYMIARY POMIĘCZCZ, LOKALIZACJA, RZYSBÓRÓW SANITARNYCH, ROZKIESZCZENIE PUNKTÓW INSTALACYJNYCH ITP. PODANO ZGODNIE Z PROJEKTEM BUDOWLANYM. MOGA WYSTĄPIĆ NIEWIELKIE RÓŻNICE WYMIARÓW I USTAWIENIA ELEMENTÓW POWSTAJE W TRAKCIE REALIZACJI PRAC BUDOWLANYCH. PODANE WYMIARY SĄ WYMIARAMI W ŚWIETLE PIONOWYCH PRZECIEGÓR (ŚCIAN) W STANIE WYKONCZONYCH (BEZ OKŁADZIN).

2. WYMIAR 10,00 M W DŁUGOŚC I 1,00 M W SZEROKOŚĆ JEST OKREŚLONA NA PODSTAWIE ZAPORZĄDZENIA MINISTRA ROZWOJU Z DN. 11.09.2018 R. W SPRAWIE SZCZEGÓŁOWEGO ZAKRESU I FORMY PROJEKTU BUDOWLANEGO ORAZ ZGODNIE Z ZASADAMI ZAWARTYMI W POLSKIEJ NORMIE PN-ISO 9836:2022-07, T.3. POWIERZCHNIA UŻYTKOWA KALKULI JEST OBLICZANA W METRACH KWADRATOWYCH.




3. DOKŁADNOŚĆ DO DWÓCH MIEJSC PO PRZECIŃCU, DLA WYMIARÓW KALKULI W STANIE WYKONCZONYCH, NA PODSTAWIE PODŁOGI WYKONCZONEJ PRZED WYKONANIEM PRAC BUDOWLANYCH.

4. POWIERZCHNIA UŻYTKOWA KALKULI WŁAŚCZA SIĘ DO POWIERZCHNI ELEMENTÓW NADAJĄCYCH SIĘ DO DEMONTAŻU (RURY, KANAŁY), NI JE WŁASCZYCE POWIERZCHNIE PRZECIEKROJÓW POZIOMEJ ŚCIANEK DZIAŁOWYCH, POWIERZCHNIE OTWORÓW NA DRZWI I OKNA ORAZ NISZE W ELEMENTACH ZAKMIAJKACYCH.

5. ZESTAWIENIE WYKONCZONYCH PRAC MA CHARAKTER PRZYKŁADOWY, UPOWNIENIOWANIE NI STANOWI WYPOSAŻENIA NABYWANEGO LOKALU.

6. PLANUJĄCY OKREŚLIŁ PRZECIĘTNE PRZEDSTAWIOWA ORYGINALNIE, NIE STANOWIĄ WYPOSAŻENIA NABYWANEGO LOKALU.

LEGENDA OZNACZEŃ INSTALACJI ELEKTRYCZNYCH

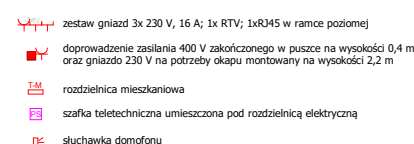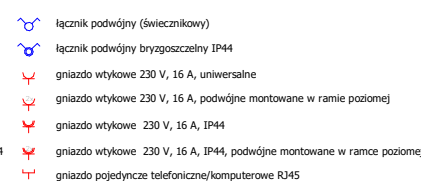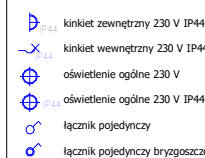

	SKALA
--	-------



LEGENDA OZNACZEŃ

