



Apartamenty Małachowskiego
ul. Małachowskiego, 05-270 Marki
nr ew. dz. 20/32 i 20/33



KLATKA	A	B	C	D	E	F	G	H
PIĘTRO	0	1	2	3	4			
LOKAL				02				

Zestawienie pomieszczeń F.3.M.02

F.3.M.02.00	Balkon	7.57 m²
F.3.M.02.01	Komunikacja	3.34 m²
F.3.M.02.02	Sypialnia	12.76 m²
F.3.M.02.03	Salon z aneksem	23.71 m²
F.3.M.02.04	Łazienka	5.27 m²
POWIERZCHNIA UŻYTKOWA		45.08 m²


Lokal mieszkalny 2-pokojowy

Numer lokal

189



PUNKT ZERO ARCHITEKCI SP. Z O.O.
ul. Narbutta 39/6, 02-536 Warszawa,
www.punktzero.com

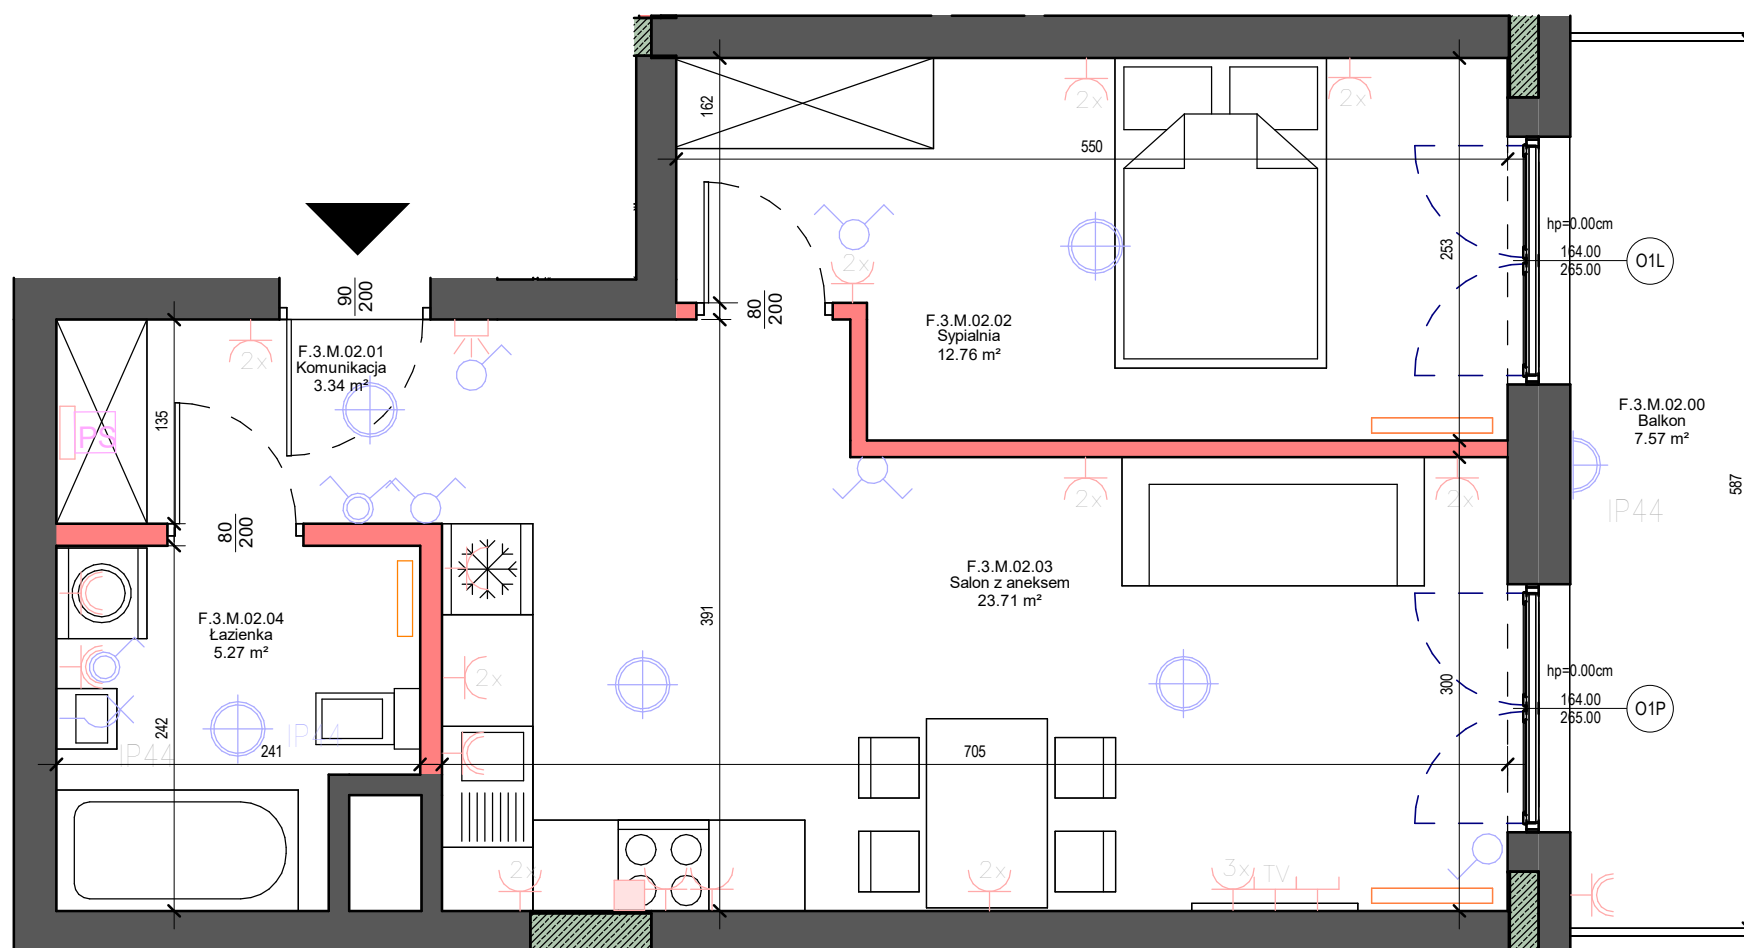

UWAGI

1. WYMIARY POMIĘCZCZEJ, KŁADKOWYCH ZRĘBÓW SANITARNYCH, ROZCIEŻNIENIE PUNKTÓW INSTALACYJNYCH ITP. PODANO ZGODNIE Z PROJEKTEM BUDOWLANYM. MOGA WYSTĄPIĆ NIEWIELKIE RÓŻNICE WYMIARÓW I USTYŁOWANIA ELEMENTÓW POWSTAŁE W TRAKCIE REALIZACJI PRAC BUDOWLANICH. PODANE WYMIARY SĄ WYMIARAMI W ŚWIETLE PIONOWYCH PRZEGRÓD (ŚCIAN) W STANIE WYKONCZANIA (BEZ OKŁADZIN).


2. PODANA KŁADKA UŻYTKOWA KŁADKA OKREŚLONA NA PODSTAWIE ZOPORZĄDZENIA MINISTRA ROZWOJU Z D. 11. 11. 2009 R. W SPRAWIE SZCZEGÓŁOWEGO ZAKRESU I FORMY PROJEKTU BUDOWLANEGO OKREŚLONE ZGODNIE Z ZASADAMI ZAWARTYMI W POLSKIEJ NORMIE PN-ISO 9806-2002-07, T.J.: POWIERZCHNIA UŻYTKOWA KŁADKI JEST OBLICZANA W METRACH KWADRATOWYCH

3. DOKŁADNOŚĆ DO DWÓCH MIEJSC PO PRZECIŃNIU, DLA WYMIARÓW KŁADKI W STANIE WYKONCZANIA, NA POZIOMIE PODOŁOŻE, WYKONCZONYCH PRAC BUDOWLANICH, PRÓBOWY ITP. DO POWIERZCHNI UŻYTKOWYCH, PUNKŁY OKREŚLA SIĘ POWIERZCHNIEJENIEM NADAJĄCYM SIĘ DO DEMONTAŻU (RURY, KANAŁY), NIE SĄ WŁĄCZANE POWIERZCHNIE PRZEKROJU PIONOWIEGO ŚCIANKI DZIAŁOWYCH, POWIERZCHNIE OTWORÓW NA DRZWI I OKNA ORAZ NISZE W ELEMENTACH ZAMKNIĄCYCH.

3. PRZEDKŁADANIE PRAC NA ZUCZKOWANIE MA CHARAKTER PRZYKŁADOWY, UMBELNOWANIE NIE STANOWI WYPOSAŻENIA NABYWANYMOKŁU.

4. PRZEDKŁADANE PRACE BUDOWLANE SĄ PRZEPISZANIEJÓW ORIENTACYJNE - NIE STANOWIĄ WYPOSAŻENIA NABYWANYMOKŁU.

LEGENDA OZNACZEŃ INSTALACJI ELEKTRYCZNYCH

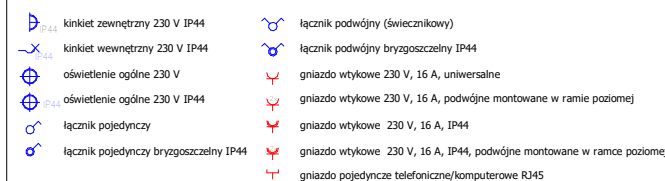

-  zestaw gniazd 3x 230 V, 16 A; 1x RTV; 1x RJ45 w ramce poziomej
-  doprowadzenie zasilania 400 V zakończonego w puszcze na wysokości 0,4 m oraz gniazdo 230 V na potrzeby okapu montowany na wysokości 2,2 m
-  rozdzielnica mieszkaniowa
-  szafka teletechniczna umieszczona pod rozdzielnicą elektryczną
-  słuchawka domofonu

	SKALA
--	-------



LEGENDA OZNACZEŃ

