



Apartamenty Małachowskiego
ul. Małachowskiego, 05-270 Marki
nr ew. dz. 20/32 i 20/33




KLATKA	A	B	C	D	E	F	G	H
PIĘTRO	0	1	2	3	4			
LOKAL				05				

F.3.M.05.00	Balkon	3.23 m ²
F.3.M.05.01	Komunikacja	2.86 m ²
F.3.M.05.02	Salon z aneksem	24.10 m ²
F.3.M.05.03	Łazienka	3.93 m ²
POWIERZCHNIA UŻYTKOWA		30.89 m²

Numer lokal

192

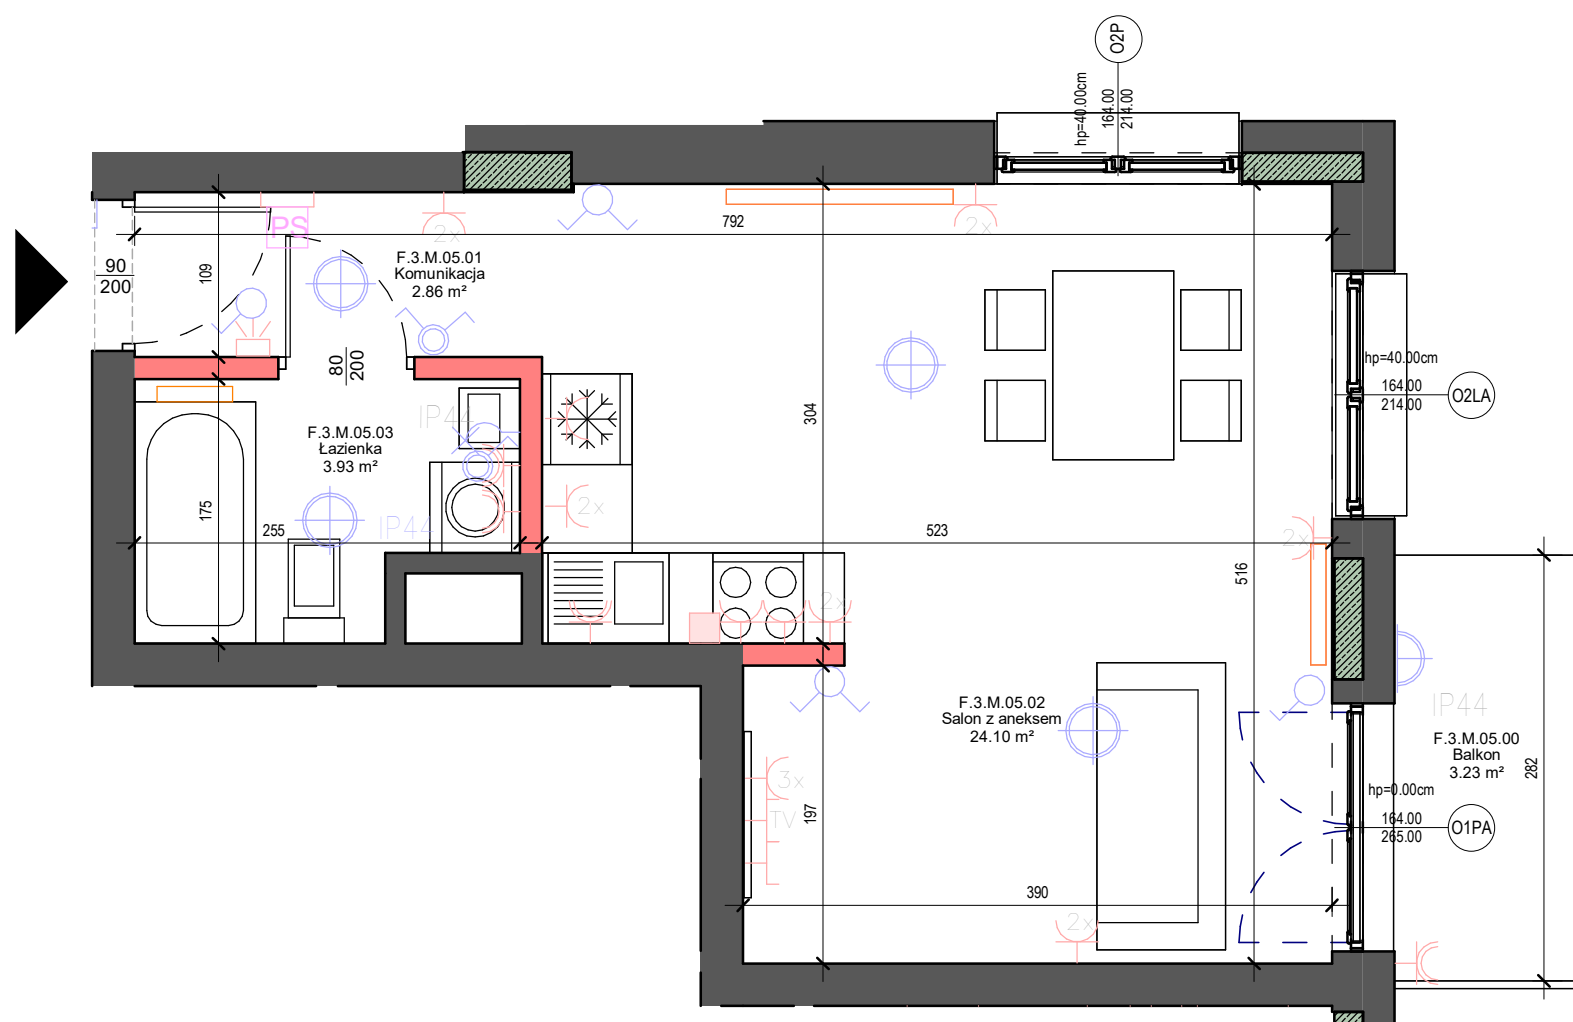

1. WYMIARY POMIĘCZCZE, KŁASYFIKACJA RZEBÓRÓW SANITARNYCH, ROZCIEŻNIENIE PUNKTÓW INSTALACYJNYCH ITP. PODANO ZGODNIE Z PROJEKTEM BUDOWLANYM. MOGA WYSTĄPIĆ NIEWIELKIE RÓŻNICE WYMIARÓW I USTAWIENIA ELEMENTÓW POWSTAŁE W TRAKCIE REALIZACJI PRAC BUDOWLANICH. PODANE WYMIARY SĄ WYMIARAMI W ŚWIETLE PIONOWYCH PRZEGLĘDÓW (ŚCIĄN) W STANIE WYKONCZANIA (BEZ OKŁADZIN).

2. PODANA KŁASYFIKACJA UŻYTKOWA KŁASYFIKACJA OKREŚLONA NA PODSTAWIE ZAGRODZAJĄCEJ MINISTRA ROZWOJU Z D. 11.09.2002 R. W SPRAWIE SZCZEGÓŁOWEGO ZAKRESU I FORMY PROJEKTU BUDOWLANEGO OKREŚLONE ZGODNIE Z ZASADAMI ZAWARTYMI W POLSKIEJ NORMIE PN-ISO 9806-2002-07, T.J.: POWIERZCHNIA UŻYTKOWA KŁASYFIKACJA JEST OKREŚLANA W METRACH KWADRATOWYCH

3. DOKŁADNOŚĆ DO DWÓCH MIEJSC PO PRZECIŃNIU, DLA WYMIARÓW KŁASYFIKACJA W STANIE WYKONCZANIA, NA POZIOMIE PODOŁOŻE, WYKONCZONYCH PRAC BUDOWLANICH, PRZEGLĄD ITP. DO POWIERZCHNI UŻYTKOWYCH, PUNKŁY OKREŚLA SIĘ POWIERZCHNIEJ ENERGETYCZNEJ NADAJĄCYCH SIĘ DO DEMONTAŻU (RURY, KANAŁY), NIE SĄ WŁĄCZANE POWIERZCHNIE PRZEKROJU PIONOWIEGO SKŁADU DZIAŁALYCH, POWIERZCHNIE OTWORÓW NA DRZWI I OKNA ORAZ NISZE W ELEMENTACH ZAMKNIĘTYCH.

3. PRZEGLĄD OKŁADZIN I KŁASYFIKACJA NA CHARAKTER PRZYKŁADOWY, UMBELIOWANIE NIE STANOWI WYPOSAŻENIA NABYWANEGO ŁOKALU.

4. PRZEGLĄD OKŁADZIN I KŁASYFIKACJA NA CHARAKTER PRZYKŁADOWY, ORIENTACJONIE - NIE STANOWI WYPOSAŻENIA NABYWANEGO ŁOKALU.

	kinkiet zewnętrzny 230 V IP44		łącznik podwójny (swiecznikowy)
	kinkiet wewnętrzny 230 V IP44		łącznik podwójny brzołoszczelny IP44
	oświetlenie ogólne 230 V		gniazdo wtykowe 230 V, 16 A, uniwersalne
	oświetlenie ogólne 230 V IP44		gniazdo wtykowe 230 V, 16 A, podwójnie montowane w ramie poziome
	łącznik pojedynczy		gniazdo wtykowe 230 V, 16 A, IP44
	łącznik pojedynczy brzołoszczelny IP44		gniazdo wtykowe 230 V, 16 A, IP44, podwójnie montowane w ramce poziome
			łącznik pojedyncze telefoniczne/komputerowe RJ45

-  zestaw gniazd 3x 230 V, 16 A; 1x RTV; 1x RH45 w ramce poziomej
-  doprowadzenie zasilania 400 V zakończonego w puszcze na wysokości 0,4 m oraz gniazdo 230 V na potrzeby okapu montowany na wysokości 2,2 m
-  rozdzielnica mieszkaniowa
-  szafka teletechniczna umieszczona pod rozdzielnicą elektryczną
-  słuchawka domofonu

 ściana działowa wejście
 grzejnik

