


KLATKA	A	B	C	D	E	F	G	H
PIĘTRO	0	1	2	3	4			
LOKAL				10				

F.3.M.10.00	Balkon	7.61 m ²
F.3.M.10.01	Komunikacja	6.13 m ²
F.3.M.10.02	Salon z aneksem	36.86 m ²
F.3.M.10.03	Łazienka	5.16 m ²
F.3.M.10.04	Sypialnia	17.67 m ²
F.3.M.10.05	Sypialnia	12.23 m ²
POWIERZCHNIA UŻYTKOWA		78.05 m²

Numer lokal

197

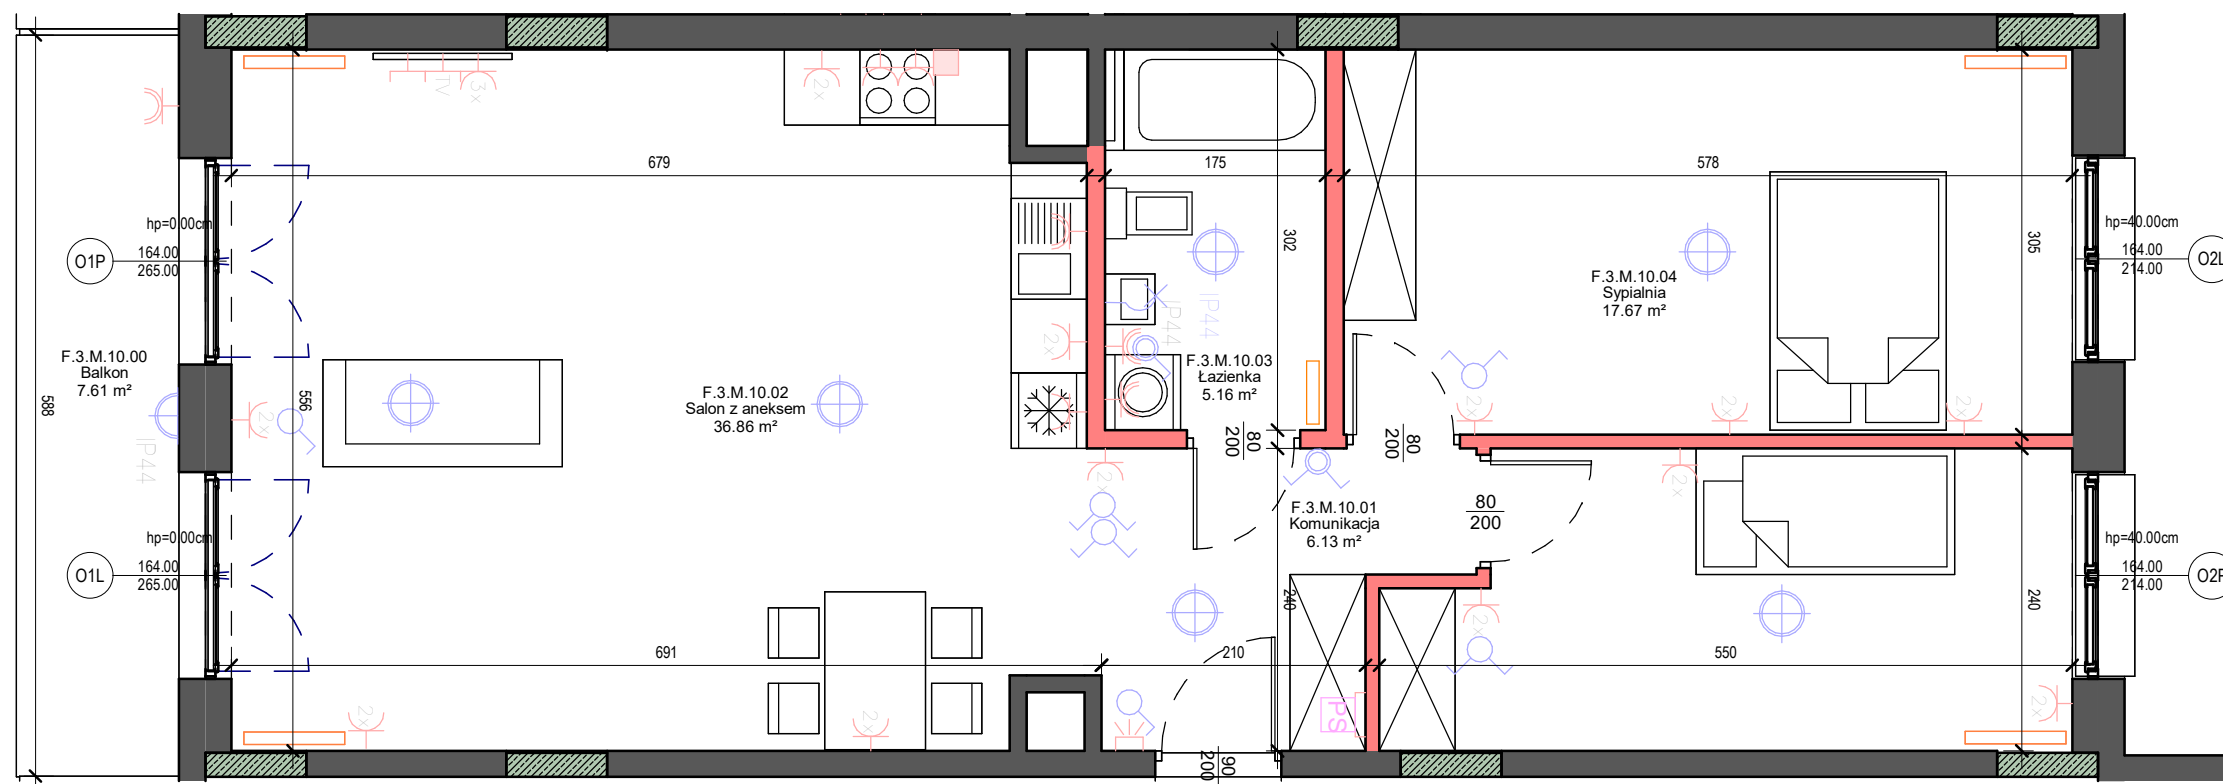

1. WYMIARY POMIĘCZCZEJ, KŁADKOWYCH ZRĘBÓW SANITARNYCH, ROZCIEŻNIENIE PUNKTÓW INSTALACYJNYCH ITP. PODANO ZGODNIE Z PROJEKTEM BUDOWLANYM. MOGA WYSTĄPIĆ NIEWIELKIE RÓŻNICE WYMIARÓW I USTAWIENIA ELEMENTÓW POWSTAŁE W TRAKCIE REALIZACJI PRAC BUDOWLANYCH. PODANE WYMIARY SĄ WYMIARAMI W ŚWIETLE PIONOWYCH PRZEGLĘDÓW (ŚCIĄN) W STANIE WYKONCZANIA (BEZ OKŁADZIN).

2. POWŁOKA IZOLACYJNA IZOLACJA KŁADKI OKREŚLONA NA PODSTAWIE ZOPORZĄDZENIA MINISTRA ROZWOJU Z D. 11. 11. 2009 R. W SPRAWIE SZCZEGÓŁOWEGO ZAKRESU I FORMY PROJEKTU BUDOWLANEGO ORAZ ZGODNIE Z ZASADAMI ZAWARTYMI W POLSKIEJ NORMIE PN-ISO 9806-2002-07, T.J.: POWIERZCHNIA UŻYTKOWA KŁADKI JEST OBLICZANA W METRACH KWADRATOWYCH

3. DOKŁADNOŚĆ DO DWÓCH MIEJSC PO PRZECIŃNIU, DLA WYMIARÓW KŁADKI W STANIE WYKONCZANIA, NA POZIOMIE PODOŁOŻE, WYKONCZONYCH PRZEWODNICH PRZEWODŃ, DO POWIERZCHNI UŻYTKOWEJ, POKŁADUJĄCYCH SIĘ POWIERZCHNIE ENERGETYCZNE NADAJĄCYCH SIĘ DO DEMONTAŻU (RURY, KANAŁY), NIE SĄ WŁĄCZANE POWIERZCHNIE PRZEKROJU PONIŻSZEJ KŁADKI DZIAŁOWYCH, POWIERZCHNIE OTWORÓW NA DRZWI I OKNA ORAZ NISZE W ELEMENTACH ZAMKNIĘCIACH.

3. PRZEDŁOŻENIE OKREŚLĄCZA NA CHARAKTER PRZYKŁADOWY, UMBELIOWANIE NIE STANOWI WYPOSAŻENIA NABYWANYMOKŁOŁU.

4. PRZEDŁOŻENIE OKREŚLĄCZA NA CHARAKTER PRZYKŁADOWY, ORIENTACYJNIE : NIE STANOWI WYPOSAŻENIA NABYWANYMOKŁOŁU.

	kinkiet zewnętrzny 230 V IP44		łącznik podwójny (świecznikowy)
	kinkiet wewnętrzny 230 V IP44		łącznik podwójny przegrodzony IP44
	oświetlenie ogólne 230 V		gniazdo wtykowe 230 V, 16 A, uniwersalne
	oświetlenie ogólne 230 V IP44		gniazdo wtykowe 230 V, 16 A, podwójne montowane w ramie poziome
	łącznik pojedynczy		gniazdo wtykowe 230 V, 16 A, IP44
	łącznik pojedynczy przegrodzony IP44		gniazdo wtykowe 230 V, 16 A, IP44, podwójne montowane w ramce poziome
			łącznik pojedynczy telefoniczny/komputerowy RJ45

-  zestaw gniazd 3x 230 V, 16 A; 1x RTV; 1x RH45 w ramce poziomej
-  doprowadzenie zasilania 400 V zakończonego w puszcze na wysokości 0,4 m oraz gniazdo 230 V na potrzeby okapu montowany na wysokości 2,2 m
-  rozdzielnica mieszkaniowa
-  szafka teletechniczna umieszczona pod rozdzielnicą elektryczną
-  słuchawka domofonu

A horizontal number line with tick marks at 0, 1, and 2. The segment between 0 and 1 is shaded gray.

 ściana c

