



Apartamenty Małachowskiego
ul. Małachowskiego, 05-270 Marki
nr ew. dz. 20/32 i 20/33



KLATKA	A	B	C	D	E	F	G	H
PIĘTRO	0	1	2	3	4			
LOKAL					09			

Zestawienie pomieszczeń F.4.M.09

F.4.M.09.00	Balkon	7.53 m²
F.4.M.09.01	Komunikacja	1.90 m²
F.4.M.09.02	Łazienka	4.64 m²
F.4.M.09.03	Salon z aneksem	29.22 m²
F.4.M.09.05	Antresola	31.51 m²
POWIERZCHNIA UŻYTKOWA		67.27 m²



Lokal mieszkalny 1-pokojowy z antresolą

Numer lokal

206



PUNKT ZERO ARCHITEKCI SP. Z O.O.
ul. Narbutta 39/6, 02-536 Warszawa,
www.punktzero.com

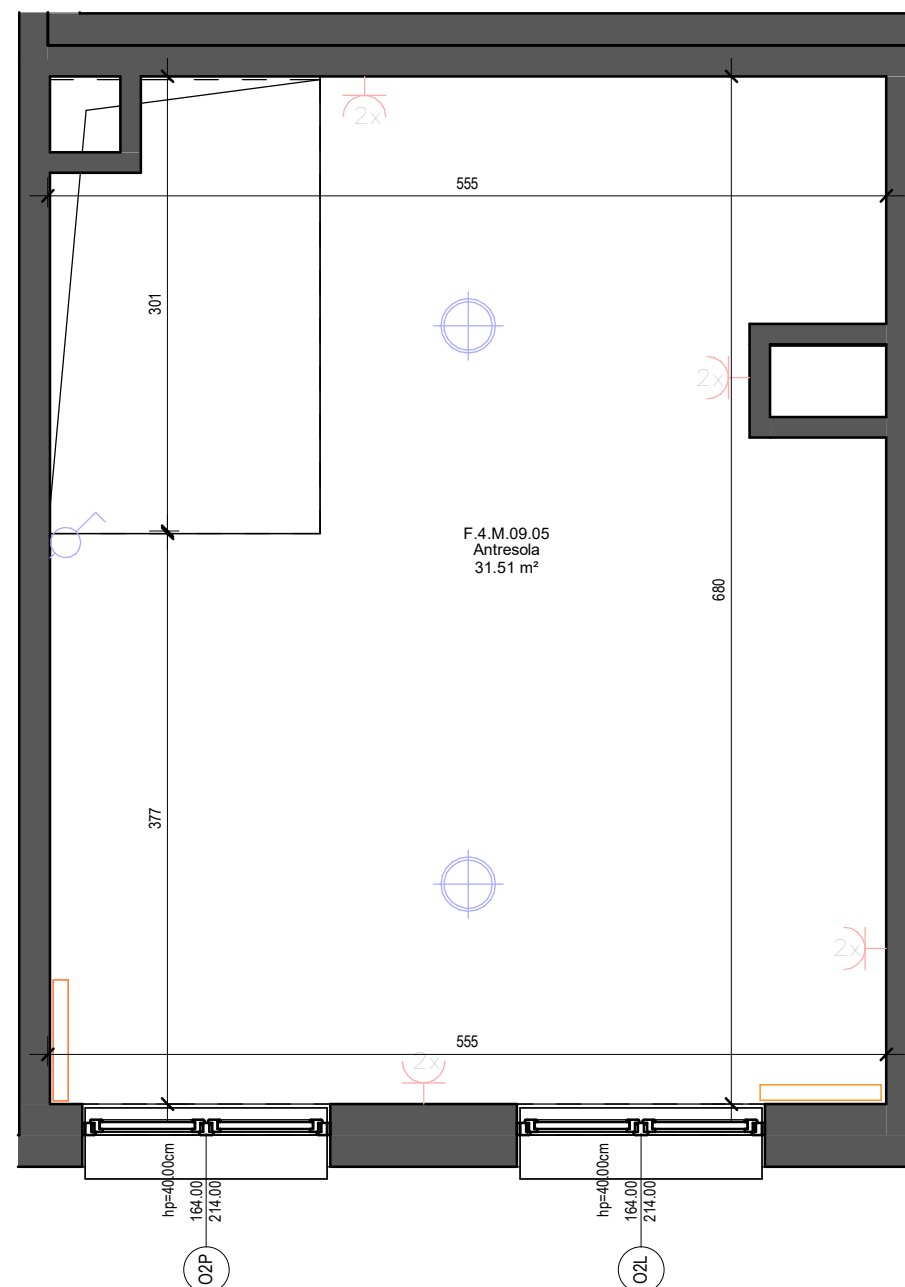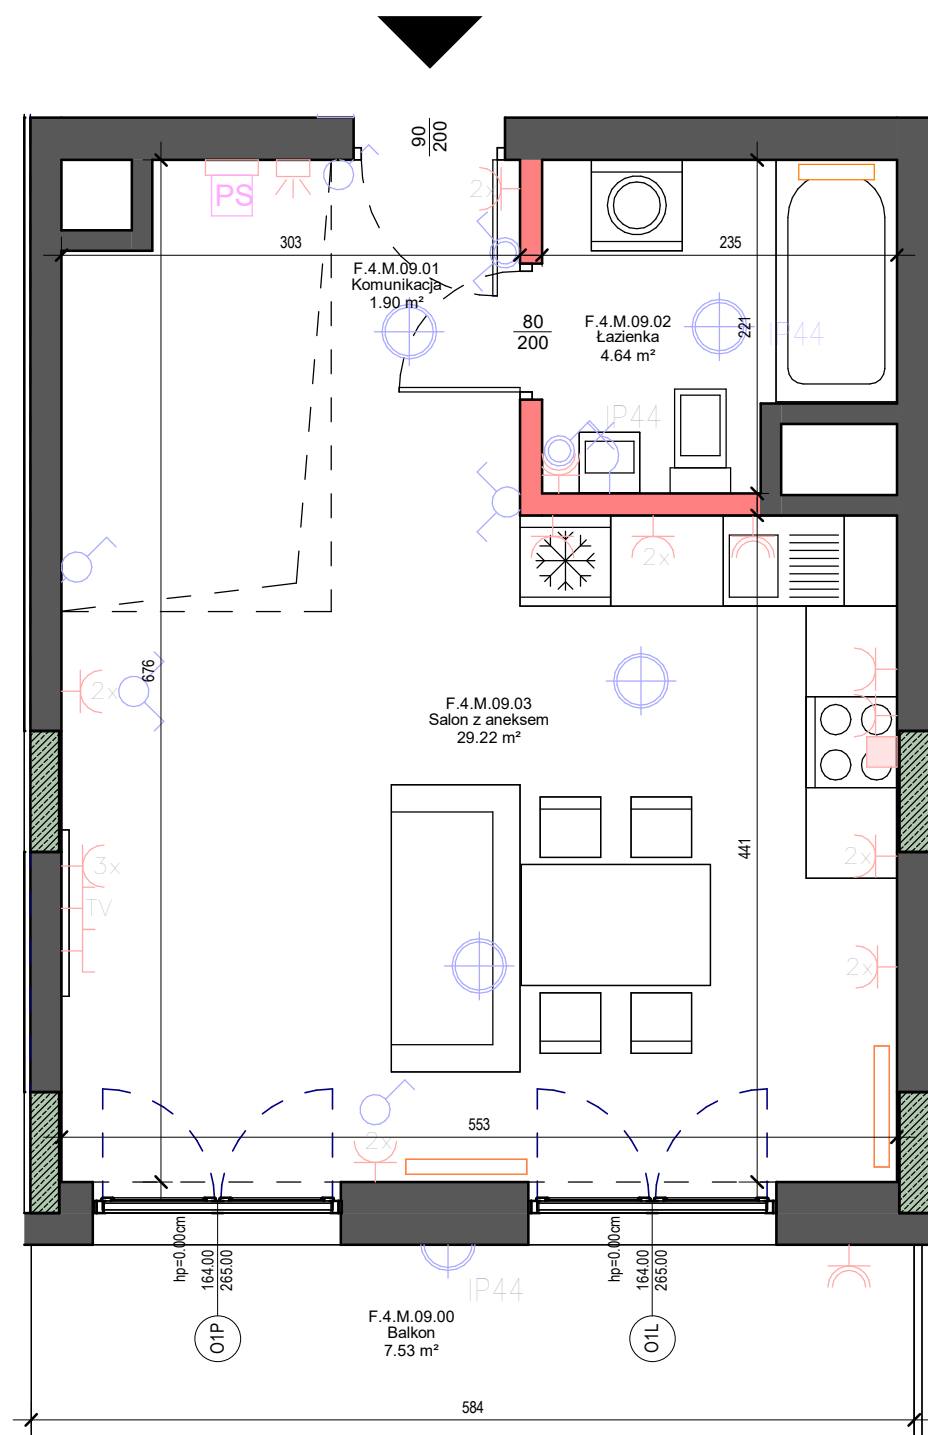

UWAGI

1. WYMIARY POMIĘSZCZEN, LOKALIZACJA ZRZĘBORÓW SANITARNYCH, ROZCZESNIENIE PUNKTÓW INSTALACYJNYCH ITP. PODANO ZGODNIE Z PROJEKTEM BUDOWLANYM. MOGA WYSTĄPIĆ NIEWIELKIE RÓŻNICE WYMIARÓW I USTYŁOWANIA ELEMENTÓW POWSTAŁE W TRAKCIE REALIZACJI PRAC BUDOWLANYCH. PODANE WYMIARY SA WYMIARAMI W ŚWIETLE PLANOWYCH PRZEGRÓD (ŚCIAN) W STANIE WYKONCZĄCZYM (BEZ OKŁADZIN).

2. PODANE WYMIARY LOKALIZACJI WYKONCZĄCZYCH SĄ OKREŚLONE NA PODSTAWIE ROZPORZĄDZENIA MINISTRA ROZWOJU Z DN. 11.09.2018 R. W SPRAWIE SZCZEGÓŁOWEGO ZAKRESU I FORMY PROJEKTU BUDOWLANEGO ORAZ ZGODNIE Z ZASADAMI ZAWARTYMI W POLSKIEJ NORMIE PN-ISO 9836:2022-07, Tj.: POWIERZCHNIA LUTYWKOWA LOKALU SĄD OBLICZANA W METRACH KWADRATOWYCH


3. DOKŁADNOŚĆ DO DWÓCH MIEJSC, PO PRZECIŃNIU, DA POMIĘSZCZENIA LOKALU W STANIE WYKONCZĄCZYM, NA PODSTAWIE PODŁOGI: 1. WYKONCZĄCZYCH, 2. PRZEDWYKONCZĄCZYCH, PROGUJĄCYCH.

4. DO WYMIARÓW LUTYWKOWYCH LOKALU DODAJĄ SIĘ POWIERZCHNIE PUNKTÓW NADAJĄCYCH SIĘ DO DEMONTAŻU (RURY, KANAŁY), NIE SA WŁICZANE POWIERZCHNIE PRZEKROJU POMIĘSZCZENIA, POWIERZCHNIE OTWORÓW NA DRZWI I OKNA ORAZ NISZE W ELEMENTACH ZAKRYWIAJĄCYCH.

5. SZCZEGÓŁOWA IZACJA RZUCIŁA WYKONCZĄCZA, NA CHARAKTER PRZYKŁADOWY, UMOBLIWANIE, NIE STANOWI WYPOSAŻENIA NABYWANEGO LOKALU.

6. PLANUJĄCY KONTROLĘ TECHNICZNĄ PRZEPRASTAWIŁO ORIENTACJĘ NIE. NIE STANOWI WYPOSAŻENIA NABYWANEGO LOKALU.

LEGENDA OZNACZEŃ INSTALACJI ELEKTRYCZNYCH

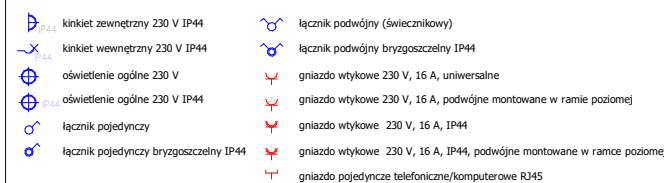

	SKALA
--	-------



LEGENDA OZNACZEŃ

