



Apartamenty Małachowskiego
ul. Małachowskiego, 05-270 Marki
nr ew. dz. 20/32 i 20/33



KLATKA	A	B	C	D	E	F	G	H
PIĘTRO	0	1	2	3	4			
LOKAL	03							

Zestawienie pomieszczeń G.0.M.03

G.O.M.03.00	Taras	8.78 m ²
G.O.M.03.01	Komunikacja	1.76 m ²
G.O.M.03.02	Salon z aneksem	16.66 m ²
G.O.M.03.03	Sypialnia	10.63 m ²
G.O.M.03.04	Łazienka	3.93 m ²
POWIERZCHNIA UŻYTKOWA		32.98 m²


Lokal mieszkalny 2-pokojowy

Numer lokal

210



PUNKT ZERO ARCHITEKCI SP. Z O.O.
ul. Narbutta 39/6, 02-536 Warszawa,
www.punktzero.com

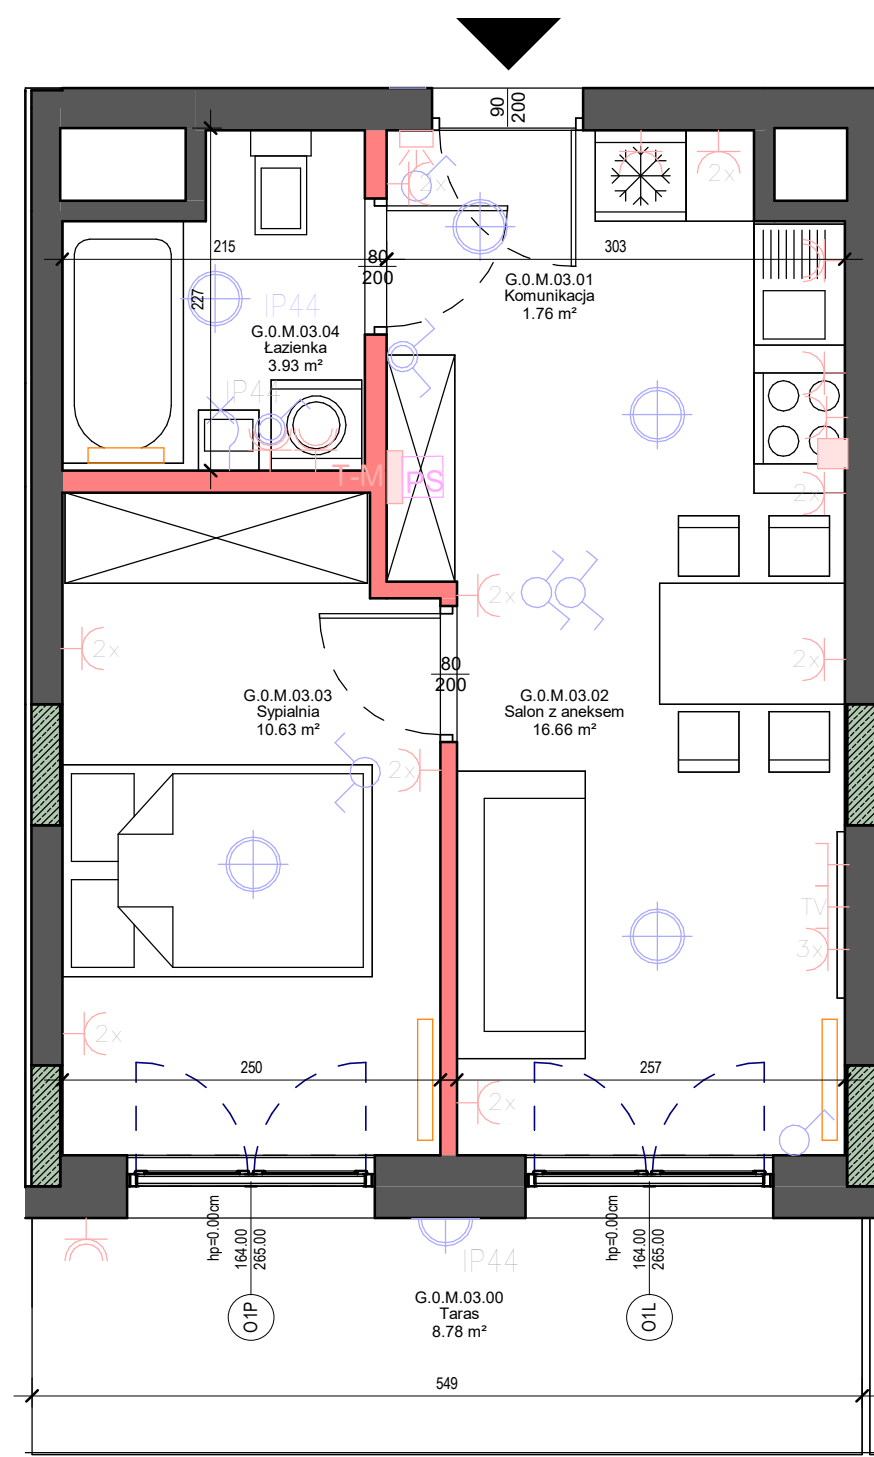

UWAGI

1. WYMAGI POMIĘSZONE, LOKALIZACJE PRZYBÓRÓW SANITARNYCH, ROZMIESZCZENIE PUNKTÓW INSTALACYJNYCH ITP. PODAJĄ ZGODNIE Z PROJEKTEM BUDOWLANYM. MOGĄ WYSTĄPIĆ NIEWIELKIE RÓŻNICE WYMIARÓW I USTAWIENIA ELEMENTÓW WSTĘPNYCH, JEŚLI SĄ ONE WYNIKIEM WYKONANIA PRAC BUDOWLANYCH. PODAJĄ WYMIARY SĄ WYMIARAMI W ŚWIETLE PŁOCHYNY PRZĘGRODZ (ŚCIAN) W STANIE WYKONCZONYCH (BEZ OKŁADZIN).




2. WYMIARY OKREŚLAJĄCE WYMIAR I OKREŚLAJĄCE NA PODSTAWIE ROZPORZĄDZENIA MINISTRA ROZWOJU Z D. 11.09.2004 R. W SPRAWIE SZCZEGÓŁOWEGO ZAKRESU I FORMY PROJEKTU BUDOWLANEGO ORAZ ZGODNIE Z ZASADAMI ZAWARTYMI W POLSKIEJ NORMIE PN-ISO 9836:2002-07-1; POWIERZCHNIA UŻYTKOWA KANAŁU JEST OBJĘTA W METRACH KWADRATOWYCH

3. DOKŁADNOŚĆ DO DWÓCH MIEJSC PO PRZECIŃNI, JAKI WYMIAROM KANAŁU W STANIE WYKONCZONYM, NA POZIOMEJ PODŁOŻY, WYKONCZONYCH (PODŁOGI, PRZECIŃNI) DO POWIERZCHNI UŻYTKOWEJ KANAŁU WŁĄCZA SIĘ POWIERZCHNIE ELEMENTÓW NADAJĄCYCH SIĘ DO DEMONTAŻU (RURY, KANAŁY), NIŻ SIŁ WŁĄCZANIE POWIERZCHNIE PRZEKROJU PODŁOŻY WOKOŁO ŚCIANEK DZIAŁOWYCH, POWIERZCHNIE OTWORÓW NA DRZWI I OKNA ORAZ NIŻ SIŁ W ELEMENTACH ZAKMIAJKIANYCH.

4. PRZEDSTAWIĄC NA RZECZĄ OKREŚLĄC NA CHARAKTER PRZYKŁADOWY, UMBELIOWANIE NIŁ STANOWI WYPOSAŻENIA NABYWANYM KANAŁOWI.

5. WYMIAR PRZECIŃNIA PRZEPŁYNOWO, ORIENTACJONIE – NIŁ STANOWI WYPOSAŻENIA NABYWANYM KANAŁOWI.

LEGENDA OZNACZEŃ INSTALACJI ELEKTRYCZNYCH

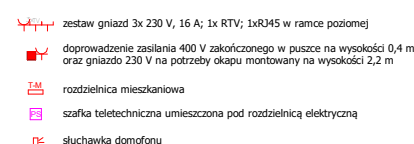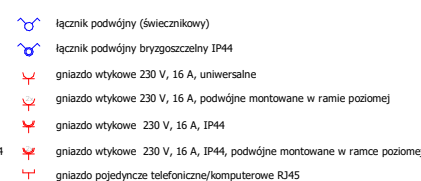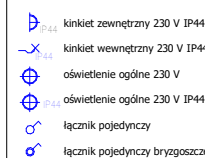

	SKALA
--	-------



LEGENDA OZNACZEŃ

