


Apartamenty Małachowskiego
ul. Małachowskiego, 05-270 Marki
nr ew. dz. 20/32 i 20/33

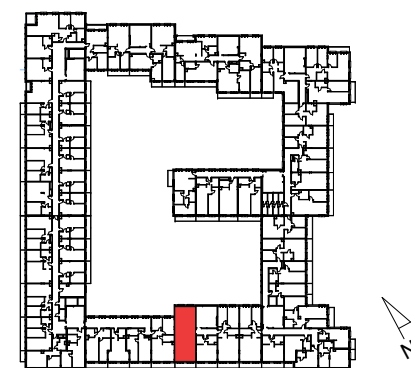

RZUT LOKALU NA KONDYGNACJI

KLATKA	A	B	C	D	E	F	G	H
PIĘTRO	0	1	2	3	4			
LOKAL		03						

Zestawienie pomieszczeń G.1.M.03

G.1.M.03.00	Balkon	8.21 m ²
G.1.M.03.01	Komunikacja	6.01 m ²
G.1.M.03.02	Salon z aneksem	34.16 m ²
G.1.M.03.03	Łazienka	4.66 m ²
G.1.M.03.04	Sypialnia	16.05 m ²
G.1.M.03.05	Sypialnia	11.55 m ²
POWIERZCHNIA UŻYTKOWA		72.43 m²


Lokal mieszkalny 3-pokojowy

Numer lokalur

213



PUNKT ZERO ARCHITEKCI SP. Z O.O.
ul. Narbutta 39/6, 02-536 Warszawa,
www.punktzero.com

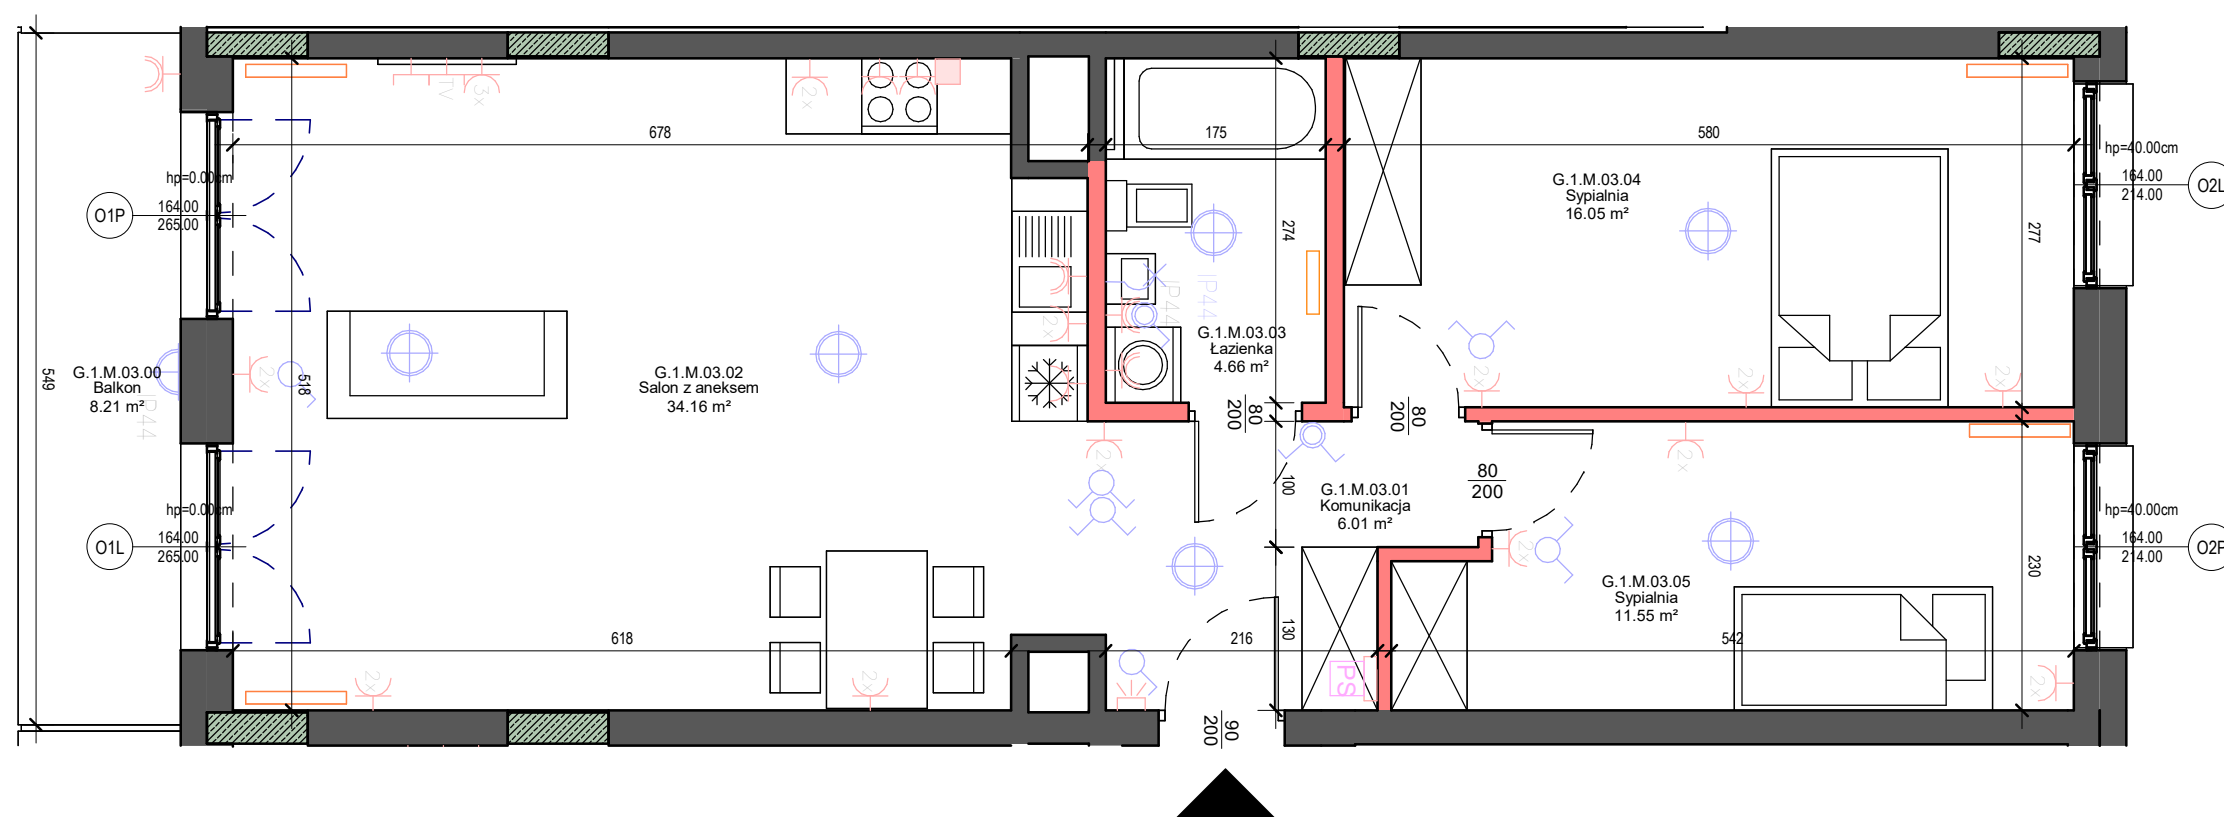

UWAGI




1. WYMIARY POMIESZCZEŃ, LOKALIZACJA ZYLBORÓW SANITARNYCH, ROZMIESZCZENIE PUNKTÓW INSTALACYJNYCH I.TP. PODANO ZGODNIE Z PROJEKTEM BUDOWLANYM. MOGA WYSTĄPIĆ NIEWIELKIE RÓŻNICE WYMIARÓW I USTUJOWANIA ELEMENTÓW POWSTAŁE W TRAKCIE REALIZACJI PRAC BUDOWLANYCH. PODANE WYMIARY SĄ WYMIARAMI W ŚWIETLE PUNKTOWYCH PRZEGRÓD (ŚCIAN) W STANIE WYKOŃCZONYCH (BEZ OKŁADZIN).

2. WYMIARY LOKALIZACJA ZYLBORÓW SANITARNYCH OKREŚLONA NA PODSTAWIE ZAPORZĄDZENIA MINISTRA ROZWOJU J. 21. 11. 2009 R. W SPRAWIE SZCZEGÓŁOWEGO ZAKRESU I FORMY PROJEKTU BUDOWLANEGO ORAZ ZGODNIE Z ZASADAMI ZAWARTYMI W POLSKIEJ NORMIE PN-ISO 9836:2002-07, T.J.: POWIERZCZYNIA PRZECYŃKOWA LUB CIĘŻAROWA I STANOWI WYPOSAŻENIA NABYWANEGO ŁOKALU.

3. PUNKT OŚPIRZĘDZIELI ELEKTRYCZNEGO PRZEDSTAWIENIO ORIENTACJONIE - NIE STANOWI WYPOSAŻENIA NABYWANEGO ŁOKALU.

4. PUNKT OŚPIRZĘDZIELI ELEKTRYCZNEGO PRZEDSTAWIENIO ORIENTACJONIE - NIE STANOWI WYPOSAŻENIA NABYWANEGO ŁOKALU.

LEGENDA OZNACZEŃ INSTALACJI ELEKTRYCZNYCH

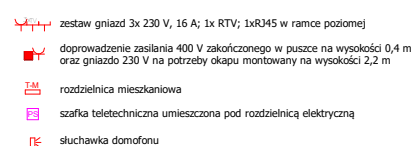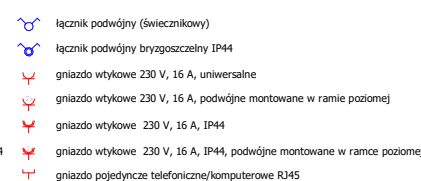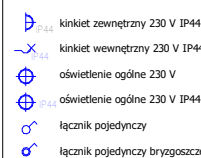

	SKALA
--	-------



LEGENDA OZNACZEŃ

