

KLATKA	A	B	C	D	E	F	G	H
PIĘTRO	0	1	2	3	4			
LOKAL				03				

Zestawienie pomieszczeń G.3.M.03

G.3.M.03.00	Balkon	7.11 m ²
G.3.M.03.01	Komunikacja	5.86 m ²
G.3.M.03.02	Salon z aneksem	34.16 m ²
G.3.M.03.03	Łazienka	4.68 m ²
G.3.M.03.04	Sypialnia	16.02 m ²
G.3.M.03.05	Sypialnia	11.70 m ²
POWIERZCHNIA UŻYTKOWA		72.42 m²


Lokal mieszkalny 3-pokojowy

Numer lokal

219



PUNKT ZERO ARCHITEKCI SP. Z O.O.
ul. Narbutta 39/6, 02-536 Warszawa,
www.punktzero.com

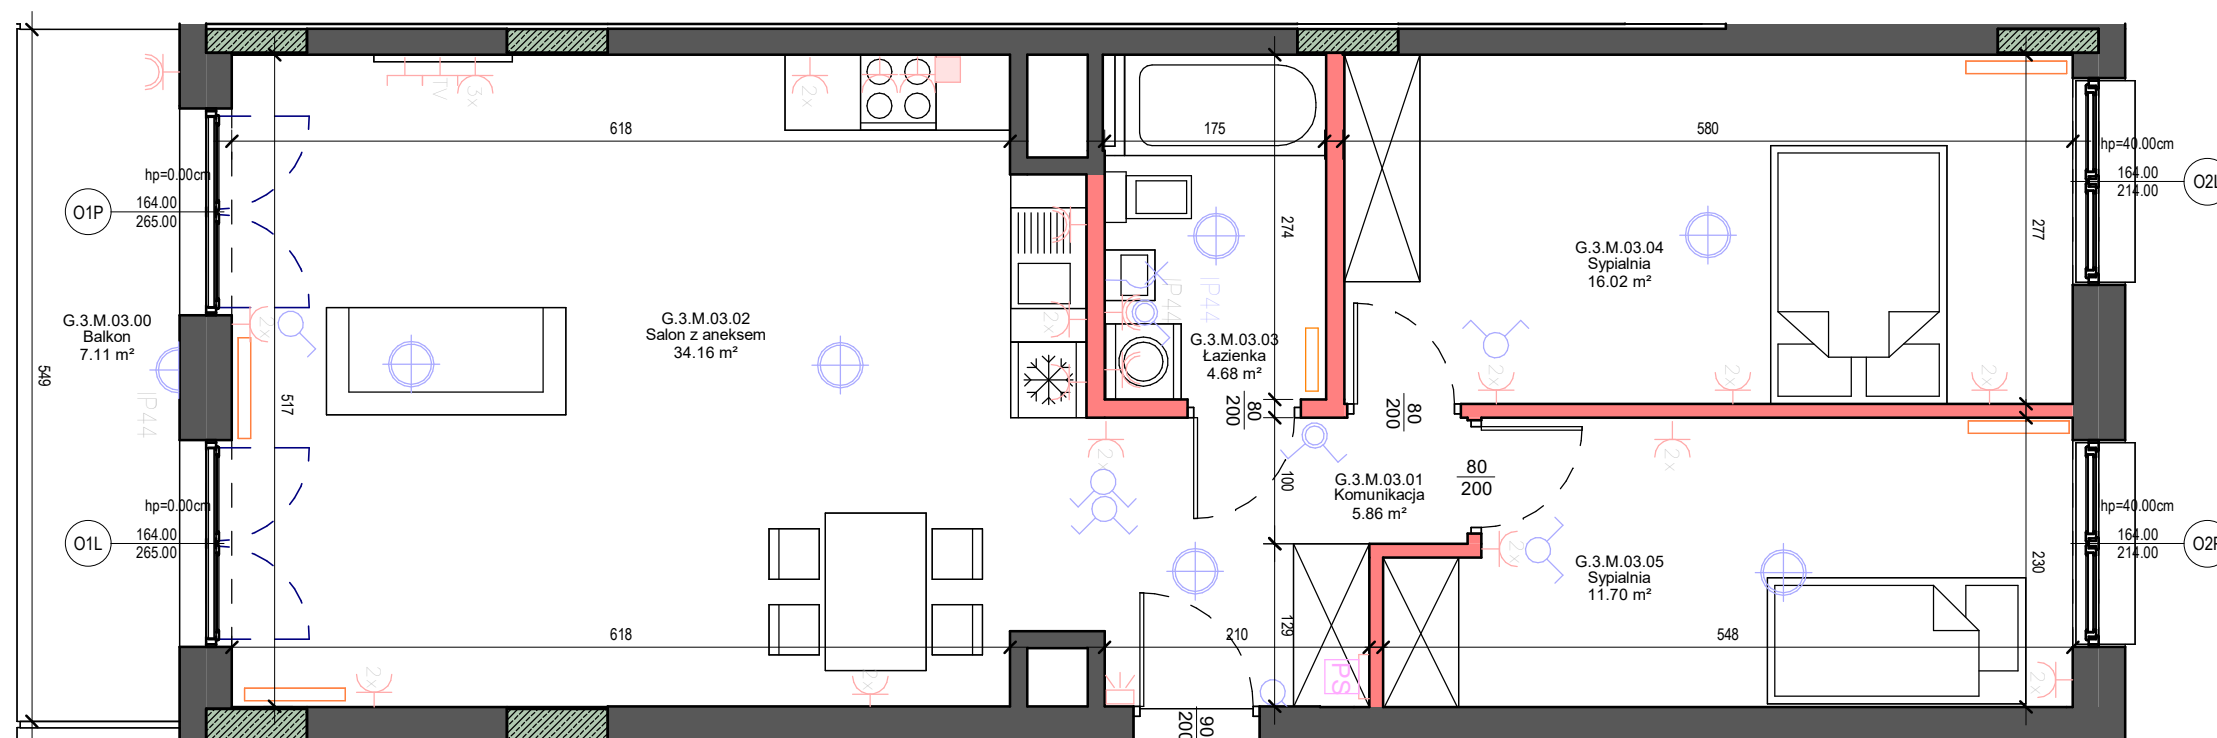

UWAGI

1. WYMIARY POMIĘCZCZEJ, KŁASZCZĄCZY/ROBÓRÓW SANITARNYCH, ROZCIEŻNIENIE PUNKTÓW INSTALACYJNYCH ITP. PODANO ZGODNIE Z PROJEKTEM BUDOWLANYM. MOGĄ WYSTĄPIĆ NIEWIELKIE RÓŻNICE WYMIARÓW I USTYŁOWANIA ELEMENTÓW POWSTAŁE W TRAKCIE REALIZACJI PRAC BUDOWLANYCH. PODANE WYMIARY SĄ WYMIARAMI W ŚWIETLE PIONOWYCH PRZEGRÓD (ŚCIAN) W STANIE WYKONCZANIA (BEZ OKŁADZIN).




2. POWIATOWA KŁASZCZĄCZY/ROBÓRÓW SANITARNYCH OKREŚLONA NA PODSTAWIE ZAPORZĄDZENIA MINISTRA ROZWOJU Z D. 11.09.2009 R. W SPRAWIE SZCZEGÓŁOWEGO ZAKRESU I FORMY PROJEKTU BUDOWLANEGO OKREŚLONE ZGADNIE Z ZASADAMI ZAWARTYMI W POLSKIEJ NORMIE PN-ISO 9806-2002-07, T.J.: POWIERZCHNIA UŻYTKOWA KŁASZCZĄCZY OKREŚLONA W METRACH KWADRATOWYCH

3. DOKŁADNOŚĆ DO DWÓCH MIEJSC PO PRZECIŃNIU, DLA WYMIARÓW KŁASZCZĄCZY W STANIE WYKONCZANIA, NA POZIOMIE PODŁOGI, WYKONCZONYCH WYKONCZONYCH PRACOWNI, DLA POWIERZCHNI UŻYTKOWYCH, KŁASZCZĄCZY SĄ POWIERZCHNIE UŻYTKOWE NADAJĄCYCH SIĘ DO DEMONTAŻU (RURY, KANAŁY), NIE SĄ WŁĄCZANE POWIERZCHNIE PRZEKROJU PIONOWIEGO ŚCIANKI DZIAŁALOWYCH, POWIERZCHNIE OTWORÓW NA DRZWI I OKNA ORAZ NISZE W ELEMENTACH ZAMKNIĄCYCH.

3. PRZEDŁOŻENIE OKREŚLĄCZA NA CHARAKTER PRZYKŁADOWY, UMBELIOWANIE NIE STANOWI WYPOSAŻENIA NABYWANEGO KŁASZCZĄCZY.

4. PRZEDŁOŻENIE OKREŚLĄCZA NA CHARAKTER PRZYKŁADOWY, ORIENTACYJNE - NIE STANOWI WYPOSAŻENIA NABYWANEGO KŁASZCZĄCZY.

LEGENDA OZNACZEŃ INSTALACJI ELEKTRYCZNYCH

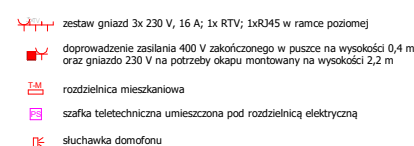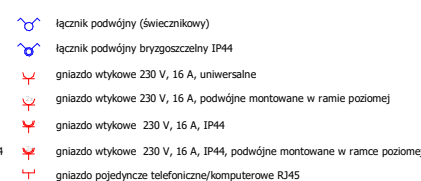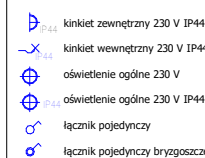

	SKALA
--	-------



LEGENDA OZNACZEŃ

