



Apartamenty Małachowskiego
ul. Małachowskiego, 05-270 Marki
nr ew. dz. 20/32 i 20/33



KLATKA	A	B	C	D	E	F	G	H
PIĘTRO	0	1	2	3	4			
LOKAL			14					

Zestawienie pomieszczeń H.2.M.14

H.2.M.14.00	Balkon	4.53 m ²
H.2.M.14.01	Komunikacja	3.25 m ²
H.2.M.14.02	Łazienka	4.54 m ²
H.2.M.14.03	Salon z aneksem	23.50 m ²
H.2.M.14.04	Garderoba	2.59 m ²
POWIERZCHNIA UŻYTKOWA		33.88 m²


Lokal mieszkalny 1-pokojowy

Numer lokal

262



PUNKT ZERO ARCHITEKCI SP. Z O.O.
ul. Narbutta 39/6, 02-536 Warszawa,
www.punktzero.com

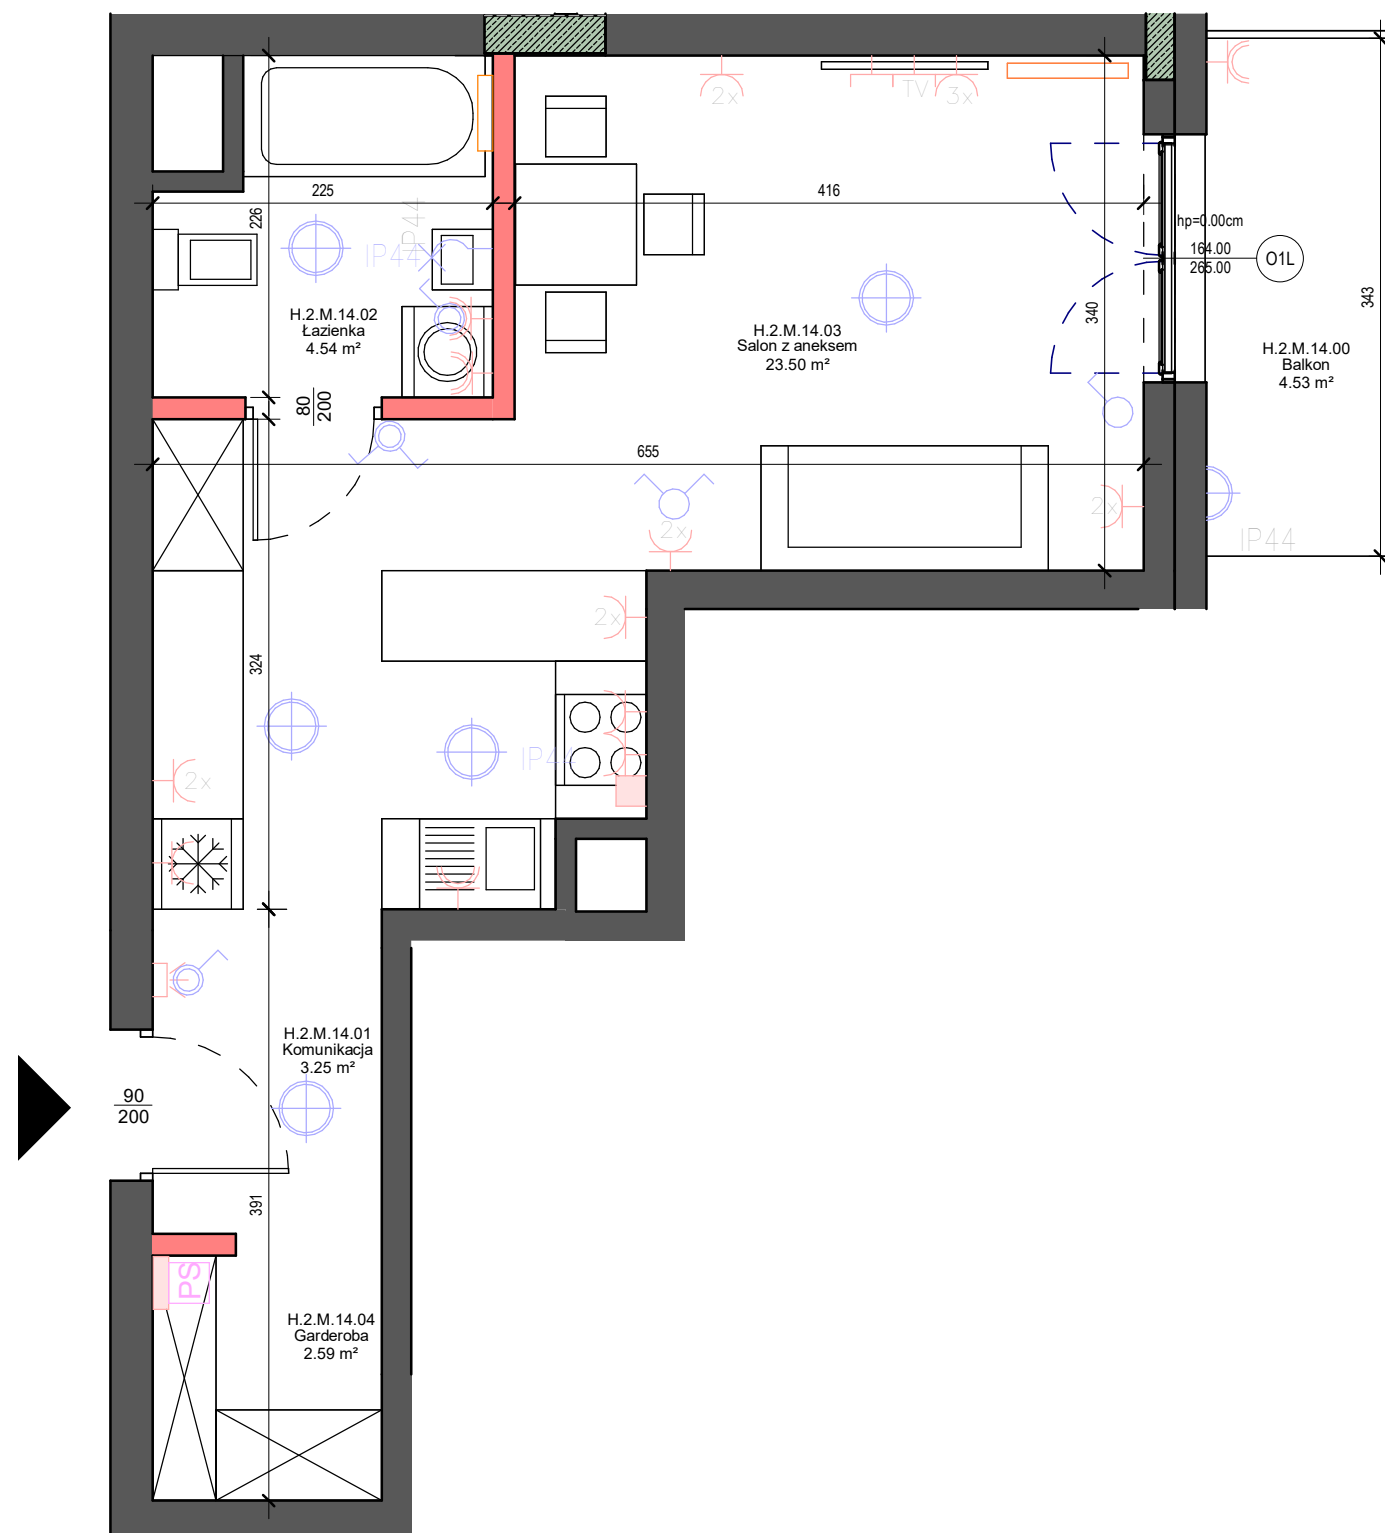

UWAGI

1. WYMIARY POMIĘSZCZEN, LOKALIZACJA PRZEBÓRÓW SANITARNYCH, ROZMIESZCZENIE PUNKTÓW INSTALACYJNYCH I.T.P. PODANO ZGODNIE Z PROJEKTEM BUDOWLANYM MOGA WYSTĄPIĆ NIEWIELKIE RÓŻNICE WYMIARÓW I UPOWNIENIENIA ELEMENTÓW POWSTAŁE W TRAKCIE REALIZACJI PRAC BUDOWLANYCH. PODANE WYMIARY SĄ WYMIARAMI W ŚWIETLE PIONOWYCH PRZEGRÓD (SCIAN) ZA STANIE WYKONCZONYCH (BEZ OKŁADZIN).

2. WYMIARY LOKALIZACJA I WYKONCZENIE UZŁOŻENIA NA POSTAWIENIE ZOPORZĄDZENIA MINISTRA ROZWOJU Z DN. 11.09.2020 R. W SPRAWIE SZCZEGÓŁOWEGO ZAKRESU I FORMY PROJEKTU BUDOWLANOEGO ORAZ ZGODNIE Z ZASADAMI ZAWARTYMI W POLSKIEJ NORMIE PN-ISO 9836:2002-07-17: POWIERZCHNIA UŻYTKOWA LOKALU JEST OBLICZANA W METRACH KWADRATOWYCH.


3. DOKŁADNOŚĆ DO DWÓCH MIEJSC PO PRZECIŃNIU, JAKO WYMIAROM LOKALU W STANIE WYKONCZONYM, NA POZIOMIE PODŁOGI.

4. WYMIARY PRZEPYŁKOWYCH, PRZECIŃNIKI DO DŁUGOŚCI UŻYTKOWEJ LOKALU WŁĄCZA SIĘ POWIERZCHNIE NADAJĄCYCH SIĘ DO DEMONTAŻU (RURY, KANALY), SĄ SIŁ WŁĄCZANE POWIERZCHNIE PRZECIĘKROJU STANOWIEGO ŚCIANEK DZIAŁOWYCH, POWIERZCHNIE OTWORÓW NA DRZWI I OKNA ORAZ NIŻSZE W ELEMENTACH ZAMKAMYKACZY.

5. PRZEDSTAWIENIA NA RZUCACH OKREŚLAJĄ JAKO CHARAKTER PRZYSTANOKU, UMBELACIONE NIE STANOWI WYPOSAŻENIA NABYWANYCH LOKALU.

6. WYMIARY PRZECIĘKROJOWE PRZEDSTAWIENIA OKREŚLAJĄCE - NIE STANOWIĄ WYPOSAŻENIA NABYWANYCH LOKALU.

LEGENDA OZNACZEŃ INSTALACJI ELEKTRYCZNYCH

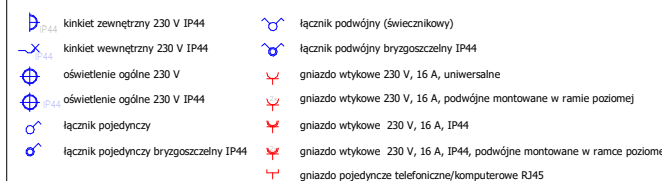

-  zestaw gniazd 3x 230 V, 16 A; 1x RTV; 1x RJ45 w ramce poziomej
-  doprowadzenie zasilania 400 V zakończonych w puszcze na wysokości 0,4 m oraz gniazdo 230 V na potrzeby okapu montowany na wysokości 2,2 m
-  rozdzielnica mieszkaniowa
-  szafka teletechniczna umieszczona pod rozdzielnicą elektryczną
-  słuchawka domofonu

	SKALA
--	-------



LEGENDA OZNACZEŃ

