

RZUT LOKALU NA KONDYGNACJI

KLATKA	A	B	C	D	E	F	G	H
PIĘTRO	0	1	2	3	4			
LOKAL	03							

Zestawienie pomieszczeń E.O.M.03


E.O.M.03.00	Ogródek	24.71 m ²
E.O.M.03.01	Komunikacja	4.89 m ²
E.O.M.03.02	Łazienka	5.12 m ²
E.O.M.03.03	Salon z aneksem	29.65 m ²
POWIERZCHNIA UŻYTKOWA		39.66 m²

Lokal mieszkalny 1-pokojowy

Numer lokalu 117



PUNKT ZERO ARCHITEKCI SP. Z O.O.
ul. Narbutta 39/6, 02-536 Warszawa,
www.punktzero.com

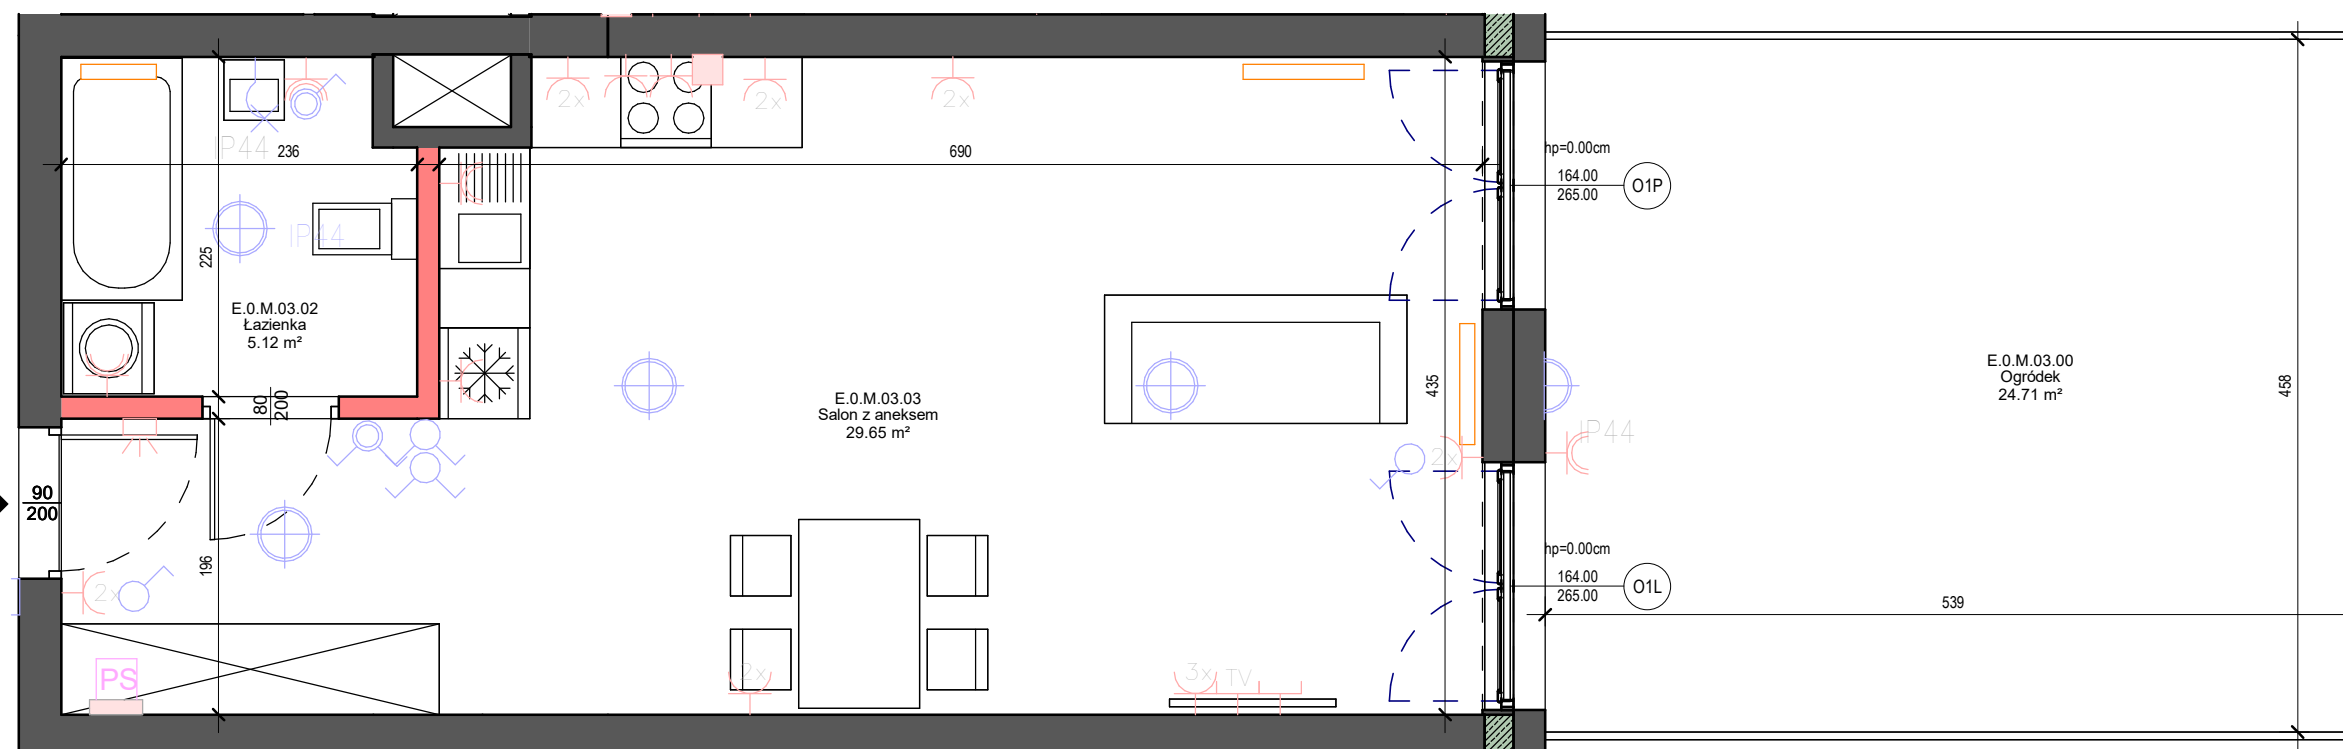

UWAGI

- WYMIARY POMIESZCZEŃ, LOKALIZACJE PRZYBÓRÓW SANITARNYCH, ROZMIESZCZENIE PUNKTÓW INSTALACYJNYCH ITP. PODANO ZGODNIE Z PROJEKTEM BUDOWLANYM. MOGĄ WYSTĄPIĆ NIEWIELKIE RÓŻNICE WYMIARÓW I USTYTUOWANIA ELEMENTÓW POWSTAŁE W TRAKCIE REALIZACJI PRAC BUDOWLANYCH. PODANE WYMIARY SĄ WYMIARAMI W ŚWIETLE PIONOWYCH PRZEGRÓD (ŚCIAN) W STANIE WYKOŃCZONYM (BEZ OKŁADZIN).
- POWIERZCHNIA UŻYTKOWA LOKALU JEST OKREŚLONA NA PODSTAWIE ROZPORZĄDZENIA MINISTRA ROZWOJU Z DN. 11.09.2020 R. W SPRAWIE SZCZEGÓŁOWEGO ZAKRESU I FORMY PROJEKTU BUDOWLANYCH ORAZ ZGODNIE Z ZASADAMI ZAWARTYMI W POLSKIEJ NORMIE PN-ISO 9836:2022-07, T.J.: POWIERZCHNIA UŻYTKOWA LOKALU JEST OBLICZANA W METRACH KWADRATOWYCH Z DOKŁADNOŚCIĄ DO DWÓCH MIEJSC PO PRZECIŃKU, DLA WYMIARÓW LOKALU W STANIE WYKOŃCZONYM, NA POZIOMEJ PODŁOŻY, NIE LICZĄC LISTEW PRZYPODŁOGOWYCH, PROGÓW ITP. DO POWIERZCHNI UŻYTKOWEJ LOKALU WŁICZA SIĘ POWIERZCHNIE ELEMENTÓW NADAJĄCYCH SIĘ DO DEMONTAŻU (RURY, KANAŁY), NIE SĄ WŁICZANE POWIERZCHNIE PRZEKROJU POZIOMEJ ŚCIANEK DZIAŁOWYCH, POWIERZCHNIE OTWORÓW NA DRZWI I OKNA ORAZ NISZE W ELEMENTACH ZAMYKAJĄCYCH.
- PRZEDSTAWIONA NA RZUCIE ARANŻACJA MA CHARAKTER PRZYKŁADOWY, UMEBLOWANIE NIE STANOWI WYPOSAŻENIA NABYWANEGO LOKALU.
- ELEMENTY OSPRZĘTU ELEKTRYCZNEGO PRZEDSTAWIONO ORIENTACYJNIE - NIE STANOWIĄ WYPOSAŻENIA NABYWANEGO LOKALU.

LEGENDA OZNACZEŃ INSTALACJI ELEKTRYCZNYCH

- | | | | | | |
|--|---------------------------------------|--|--|--|---|
| | kinikiet zewnętrzny 230 V IP44 | | łącznik podwójny (świecznikowy) | | zestaw gniazd 3x 230 V, 16 A; 1x RTV; 1x RJ45 w ramie poziomej |
| | kinikiet wewnętrzny 230 V IP44 | | łącznik podwójny brygoszczelny IP44 | | doprowadzenie zasilania 400 V zakończone w puszcze na wysokości 0,4 m oraz gniazdo 230 V na potrzeby okapu montowany na wysokości 2,2 m |
| | oświetlenie ogólne 230 V | | gniazdo wtykowe 230 V, 16 A, uniwersalne | | rozdzielnica mieszkaniowa |
| | gniazdo wtykowe 230 V IP44 | | gniazdo wtykowe 230 V, 16 A, podwójne montowane w ramie poziomej | | szafka teletechniczna umieszczona pod rozdzielnicą elektryczną |
| | łącznik pojedynczy | | gniazdo wtykowe 230 V, 16 A, IP44 | | sluchawka domofonu |
| | łącznik pojedynczy brygoszczelny IP44 | | gniazdo wtykowe 230 V, 16 A, IP44, podwójne montowane w ramie poziomej | | gniazdo pojedyncze telefoniczne/komputerowe RJ45 |

SKALA



LEGENDA OZNACZEŃ

- | | | | |
|--|-----------------|--|---------|
| | ściana działowa | | wejście |
| | grzejnik | | |

