


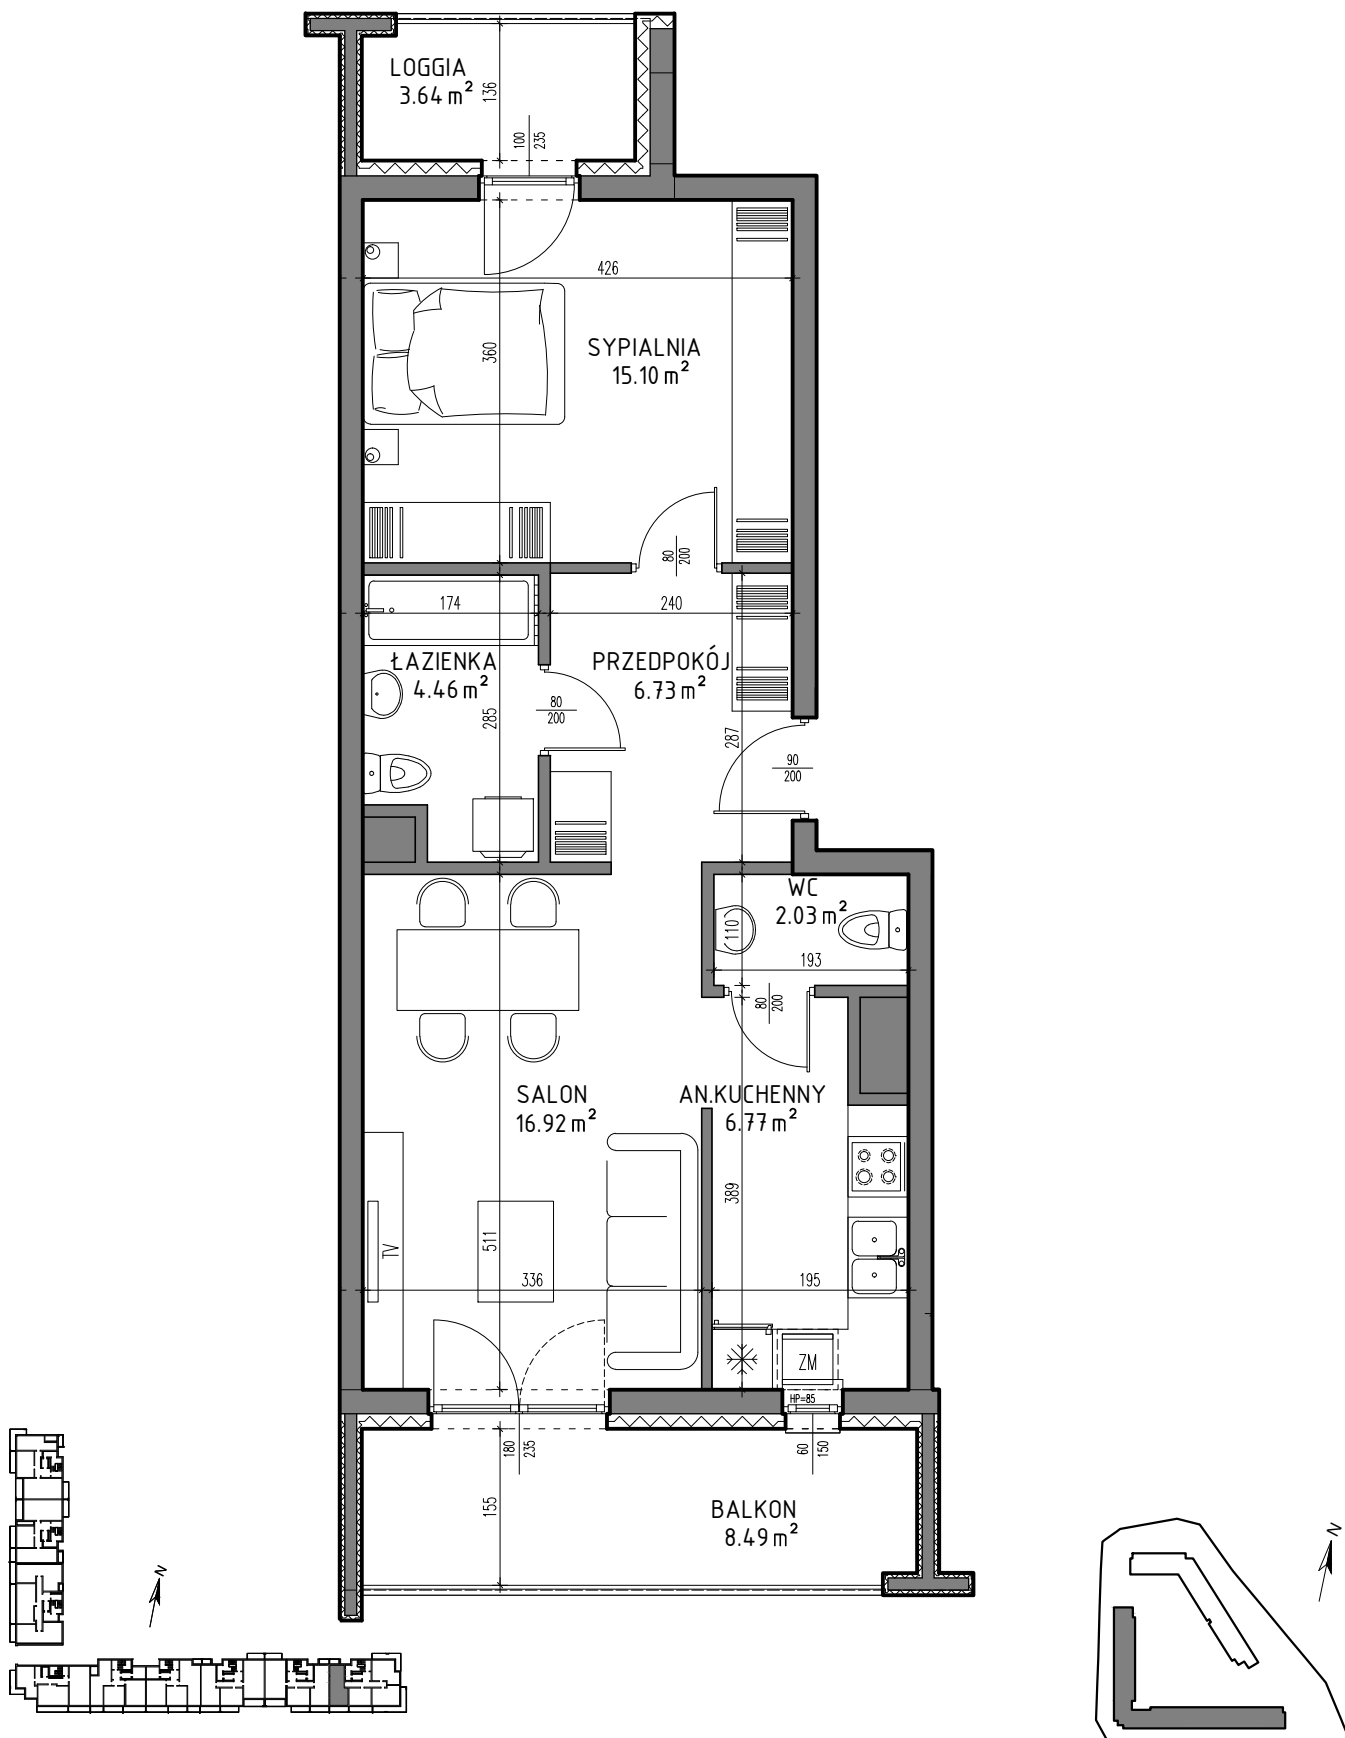

SKALA 1:75

BUDYNEK MIESZKALNY PRZY UL. KRÓLOWEJ JADWIGI W LUBLINIE

A13

M-228

Projektant:  
GPA  
ŁUKASZ GURBIEL  
GURBIEL PRACOWNIA ARCHITEKTONICZNA  
20-079 Lublin, ul. Dolna 3 Maja 6/5,  
www.gpa-architekci.pl

OSIEDLE EUROPEJSKIE  
ETAP OSLO

Inwestor: TBV Sp. Jawna W. Dzioba, P. Bielecki  
Biuro sprzedaży: Pana Balcera 6b/U-08 (I piętro)  
20-631 Lublin

**TBV**

PARTER

2P+AK

K-9

52.01m<sup>2</sup>