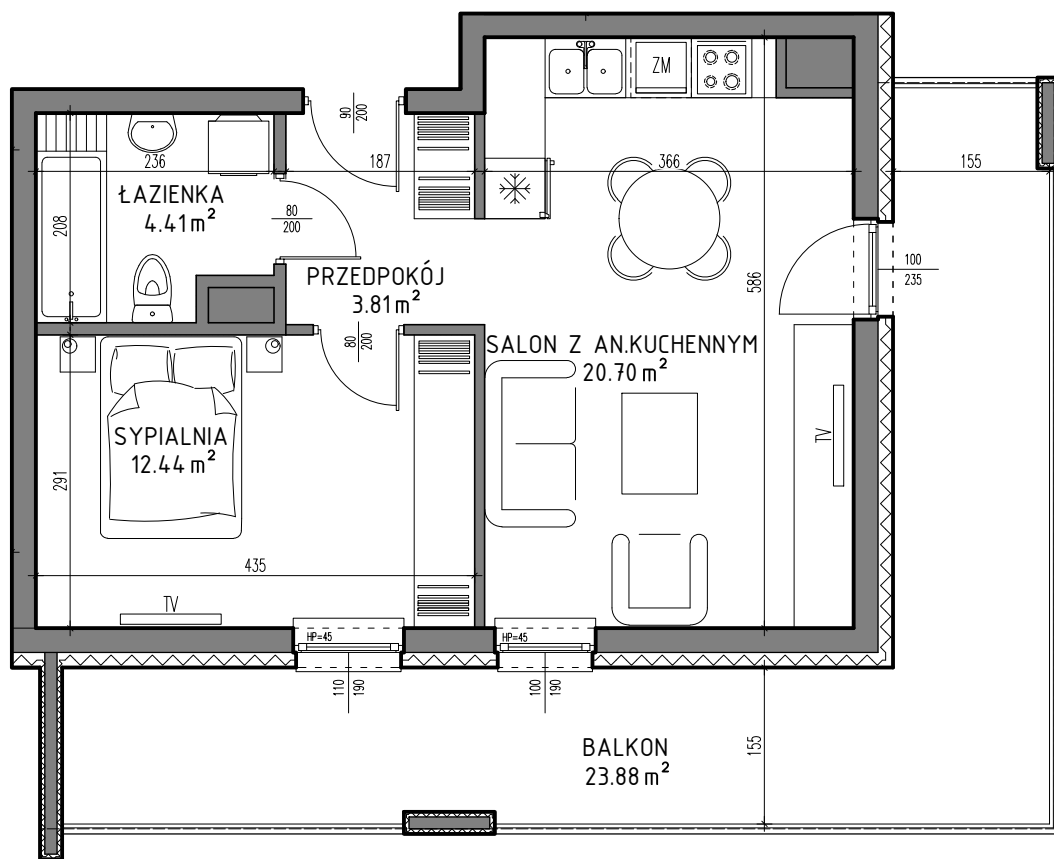


SKALA 1:75

BUDYNEK MIESZKALNY PRZY UL. KRÓLOWEJ JADWIGI W LUBLINIE

A13

M-226

Projektant:
GPA
 ŁUKASZ GURBIEL
 GURBIEL PRACOWNIA ARCHITEKTONICZNA
 20-079 Lublin, ul. Dolna 3 Maja 6/5,
www.gpa-architekci.pl

**OSIEDLE EUROPEJSKIE
 ETAP OSLO**

Inwestor: TBV Sp. Jawna W. Dzioba, P. Bielecki
 Biuro sprzedaży: Pana Balcera 6b/U-08 (I piętro)
 20-631 Lublin

TBV

PARTER

2P+AK

K-9

41.36m²