

Samodzielny lokal mieszkalny położony w budynku przy ulicy Królowej Jadwigi 16/90

Klatka schodowa: K-4





Kondygnacja: I

Ilość pokoi: 3P+K

Powierzchnia użytkowa lokalu: 63,38m²

Powierzchnia przynależna: komórka lokatorska położona w kondygnacji -2, nr 28: 2,08m²

Powierzchnia użytkowa całkowita lokalu: 65,46m²

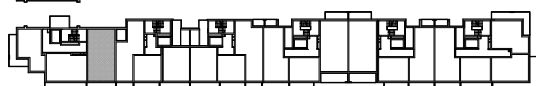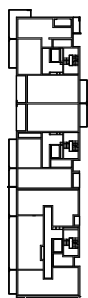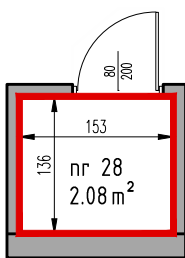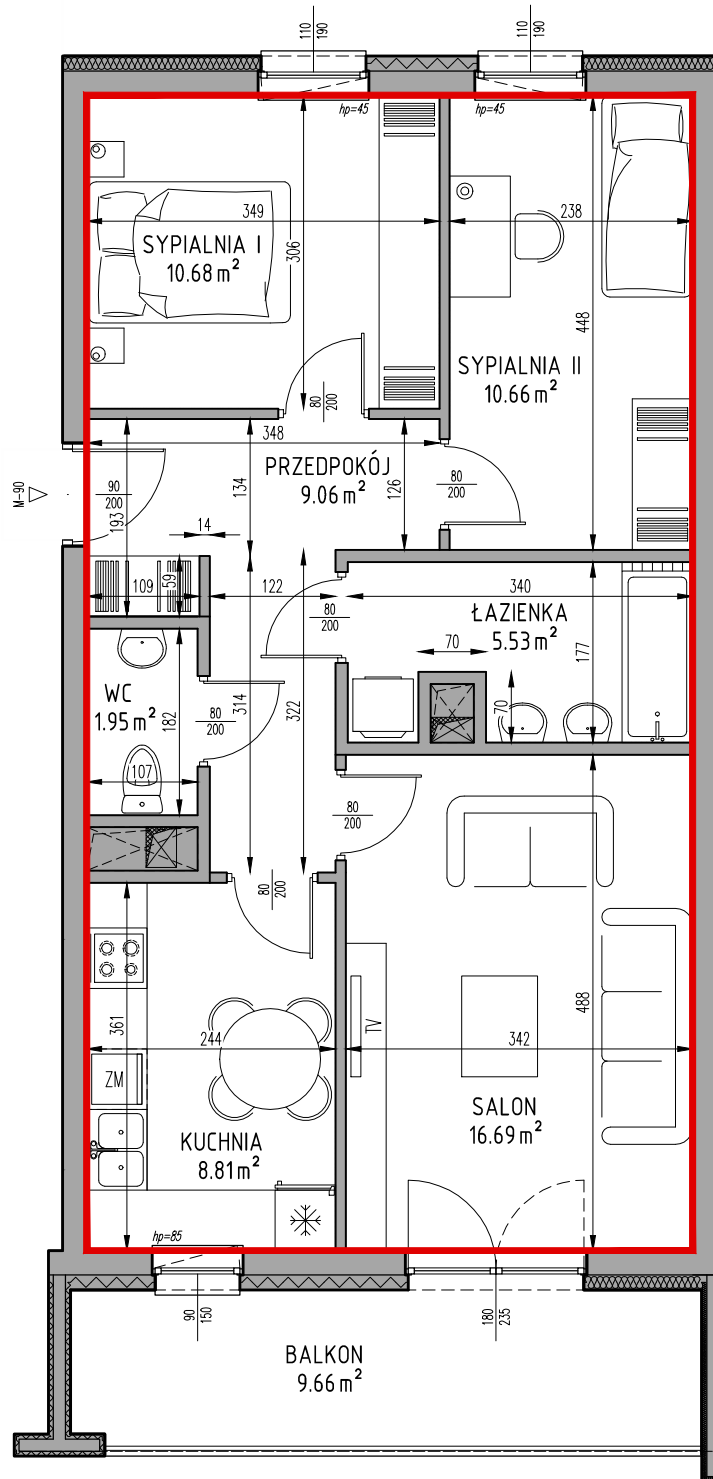

SKALA 1:75