

Samodzielny lokal mieszkalny położony w budynku przy ulicy Królowej Jadwigi 16/127

Klatka schodowa: K-5



Kondygnacja: I

Ilość pokoi: 2P+AK

Powierzchnia użytkowa lokalu: 51,35m²

Powierzchnia przynależna: brak

Powierzchnia użytkowa całkowita lokalu: 51,35m²

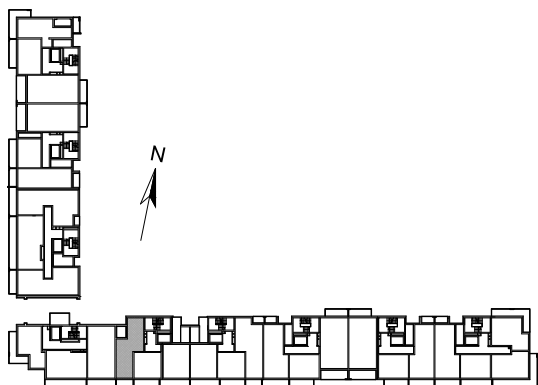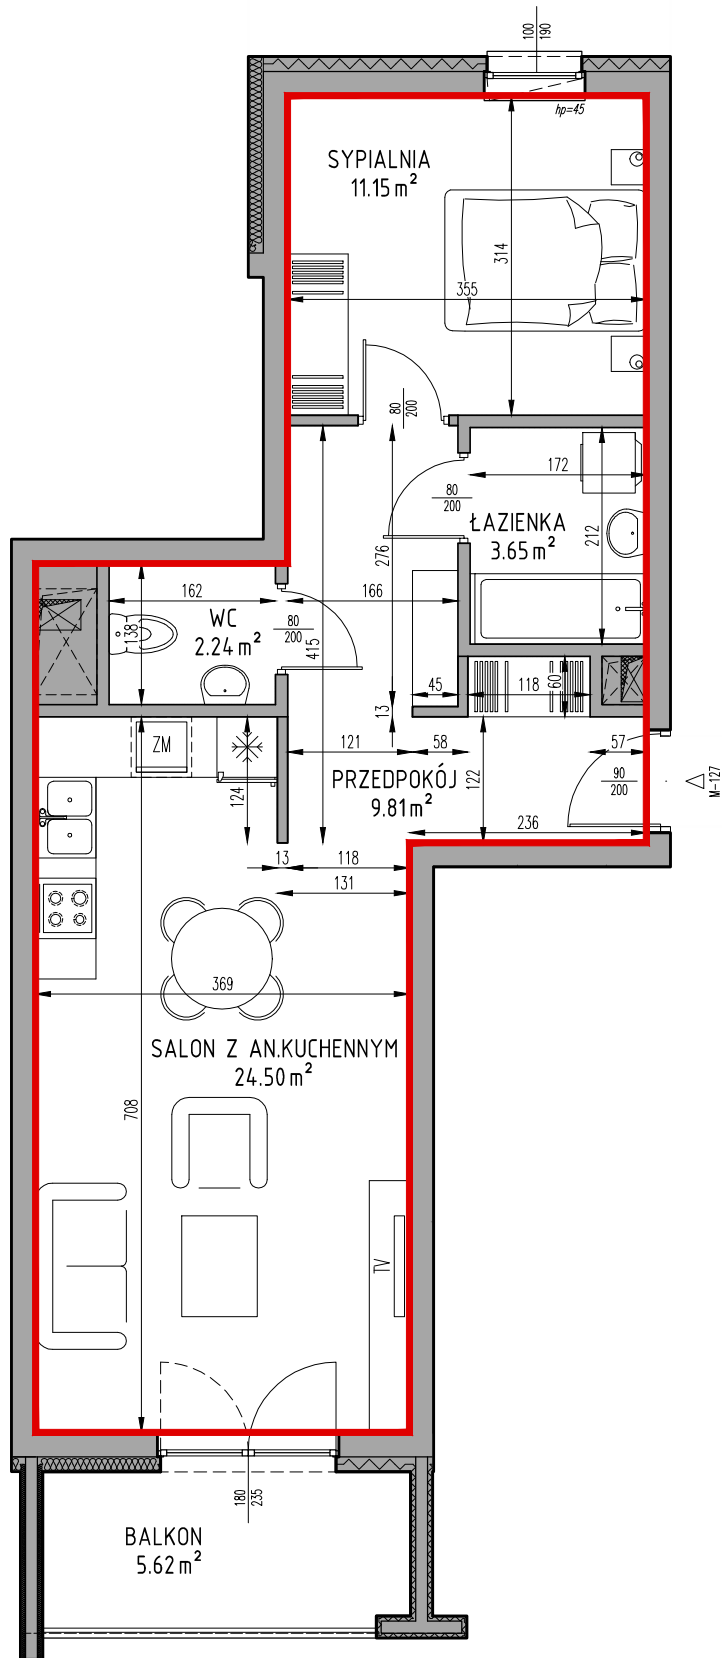

SKALA 1:75