

Samodzielny lokal mieszkalny położony w budynku przy ulicy Królowej Jadwigi 16/179

Klatka schodowa: K-7




Kondygnacja: I

Ilość pokoi: 3P+K

Powierzchnia użytkowa lokalu: 61,94m²

Powierzchnia przynależna: brak

Powierzchnia użytkowa całkowita lokalu: 61,94m²

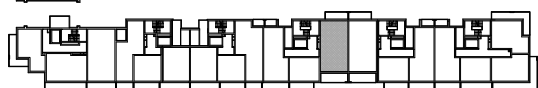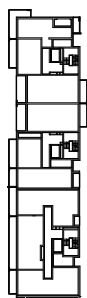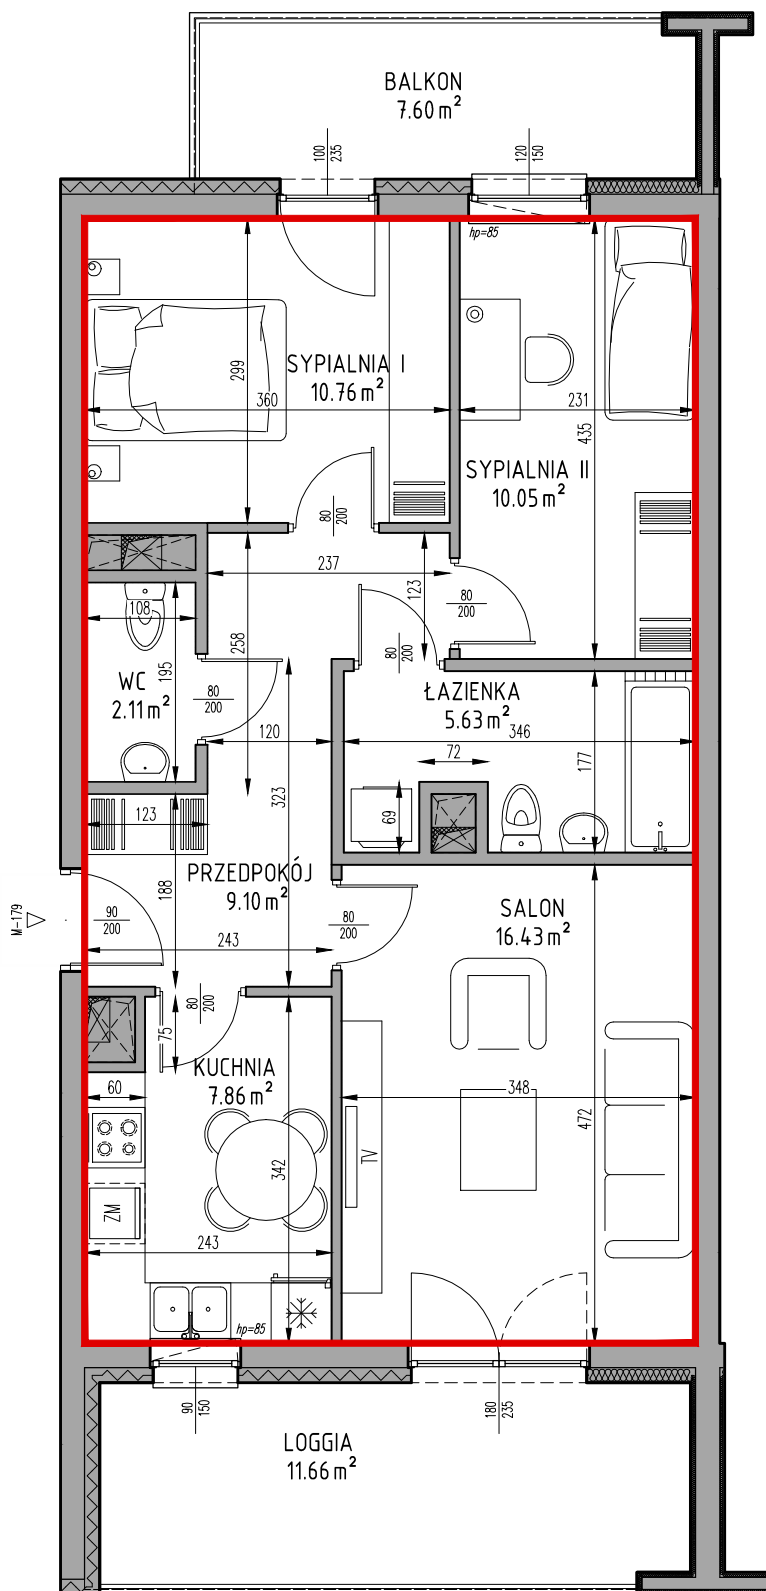

SKALA 1:75