

Samodzielny lokal mieszkalny położony w budynku przy ulicy Królowej Jadwigi 16/184

Klatka schodowa: K-7




Kondygnacja: II

Ilość pokoi: 3P+AK

Powierzchnia użytkowa lokalu: 65,46m<sup>2</sup>

Powierzchnia przynależna: komórka lokatorska położona w kondygnacji -2, nr 48: 8,74m<sup>2</sup>

Powierzchnia użytkowa całkowita lokalu: 74,20m<sup>2</sup>

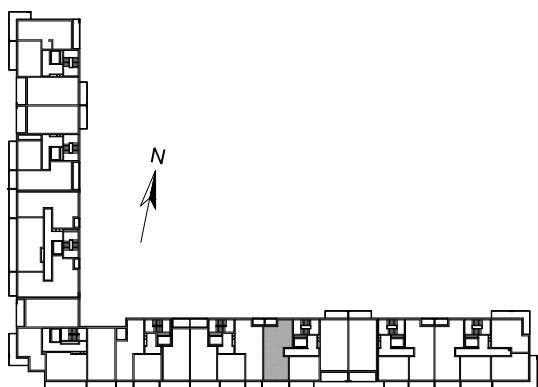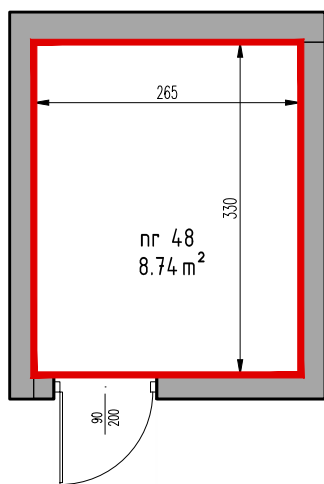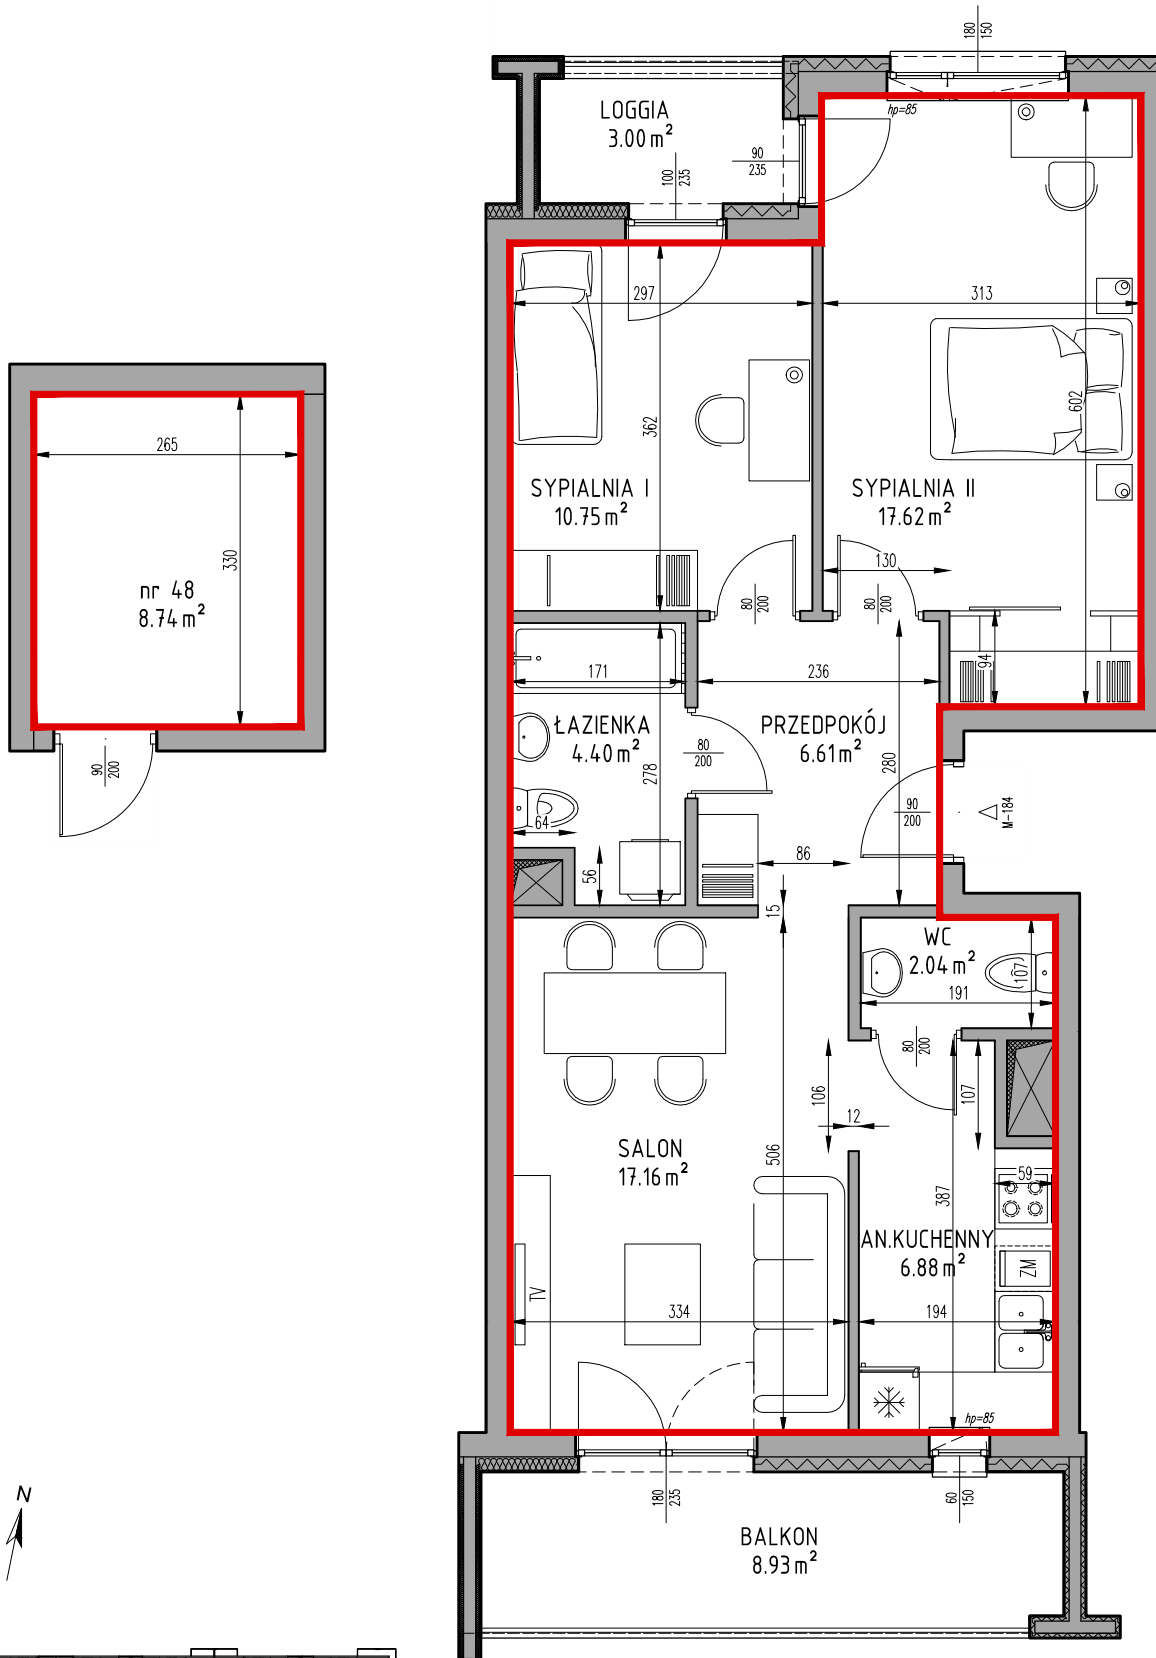

SKALA 1:75