

Samodzielny lokal mieszkalny położony w budynku przy ulicy Królowej Jadwigi 16/205

Klatka schodowa: K-7



Kondygnacja: IX

Ilość pokoi: 3P+AK

Powierzchnia użytkowa lokalu: 65,15m²

Powierzchnia przynależna: komórka lokatorska położona w kondygnacji -2, nr 51: 9,91m²

Powierzchnia użytkowa całkowita lokalu: 75,06m²

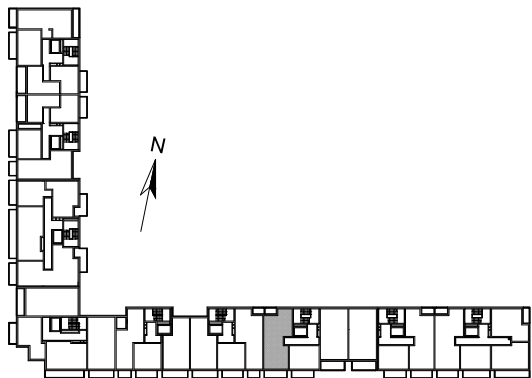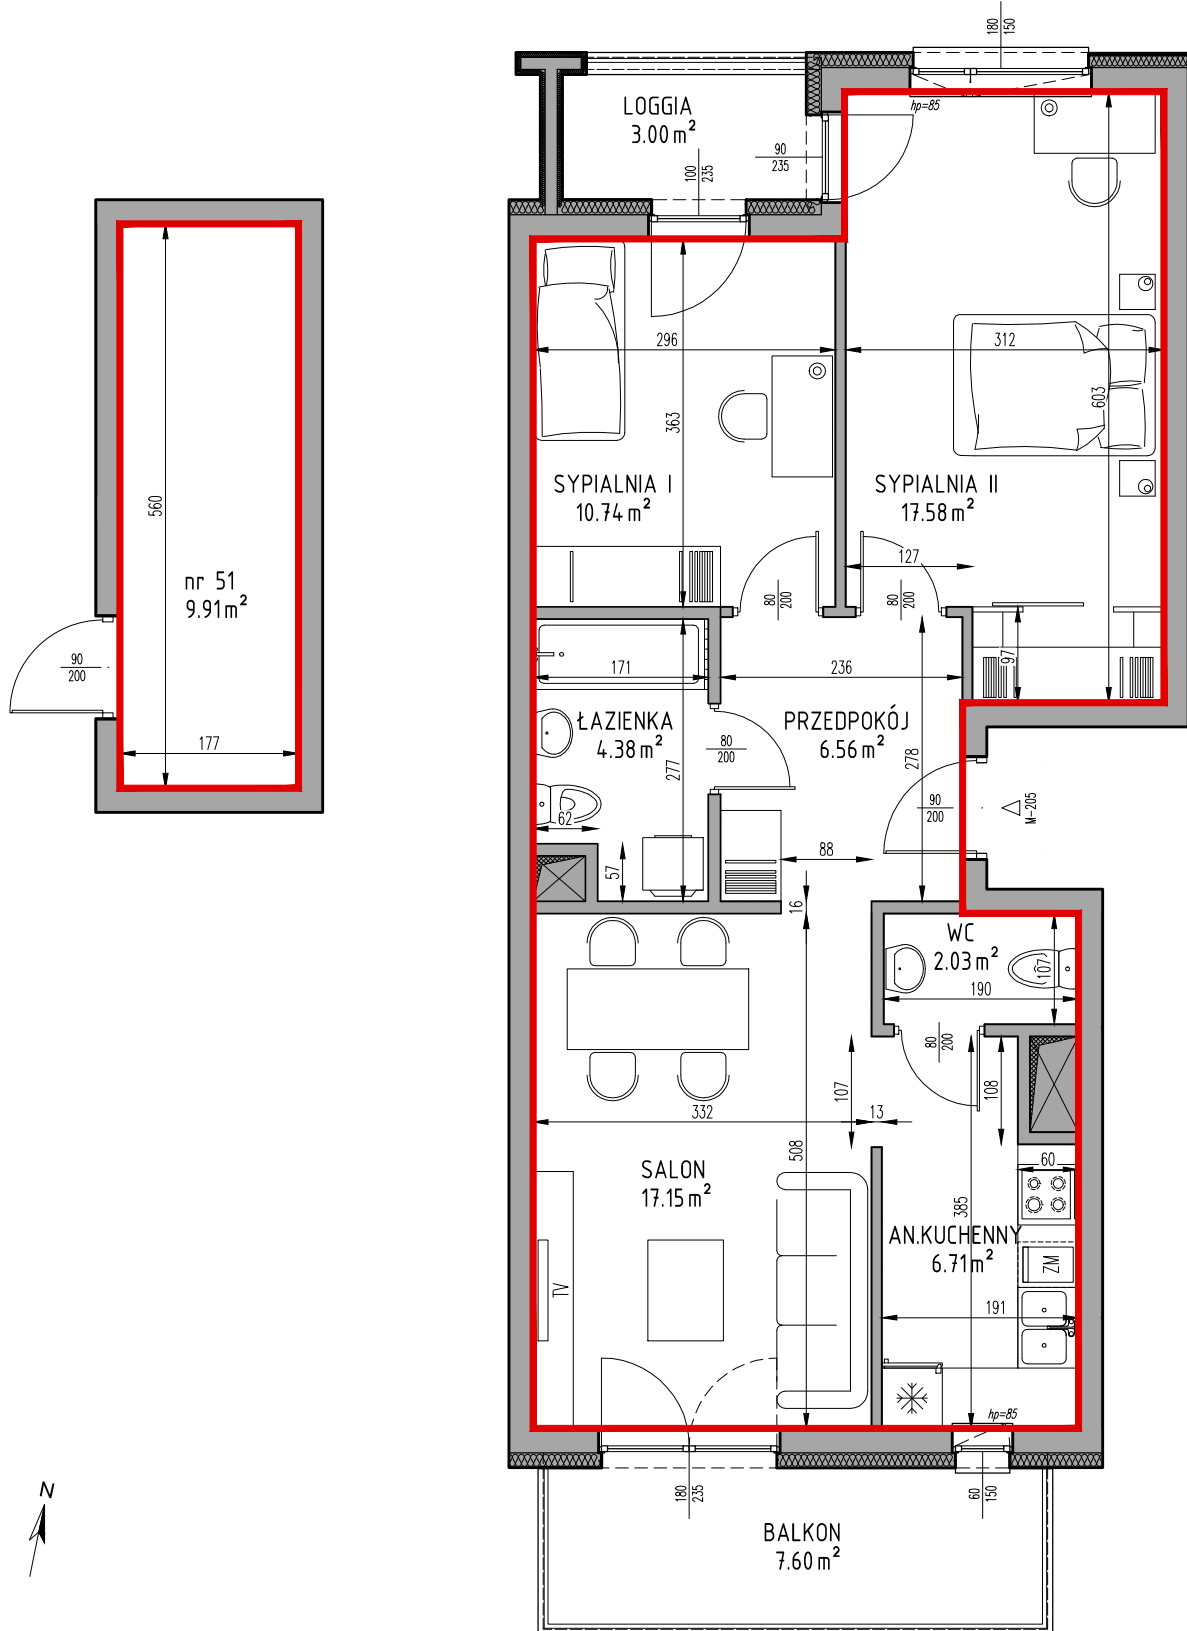

SKALA 1:75