

Samodzielny lokal mieszkalny położony w budynku przy ulicy Królowej Jadwigi 16/212

Klatka schodowa: K-8


Kondygnacja: III

Ilość pokoi: 3P+AK

Powierzchnia użytkowa lokalu: 65,37m²

Powierzchnia przynależna: komórka lokatorska położona w kondygnacji -2, nr 71: 3,38m²

Powierzchnia użytkowa całkowita lokalu: 68,75m²

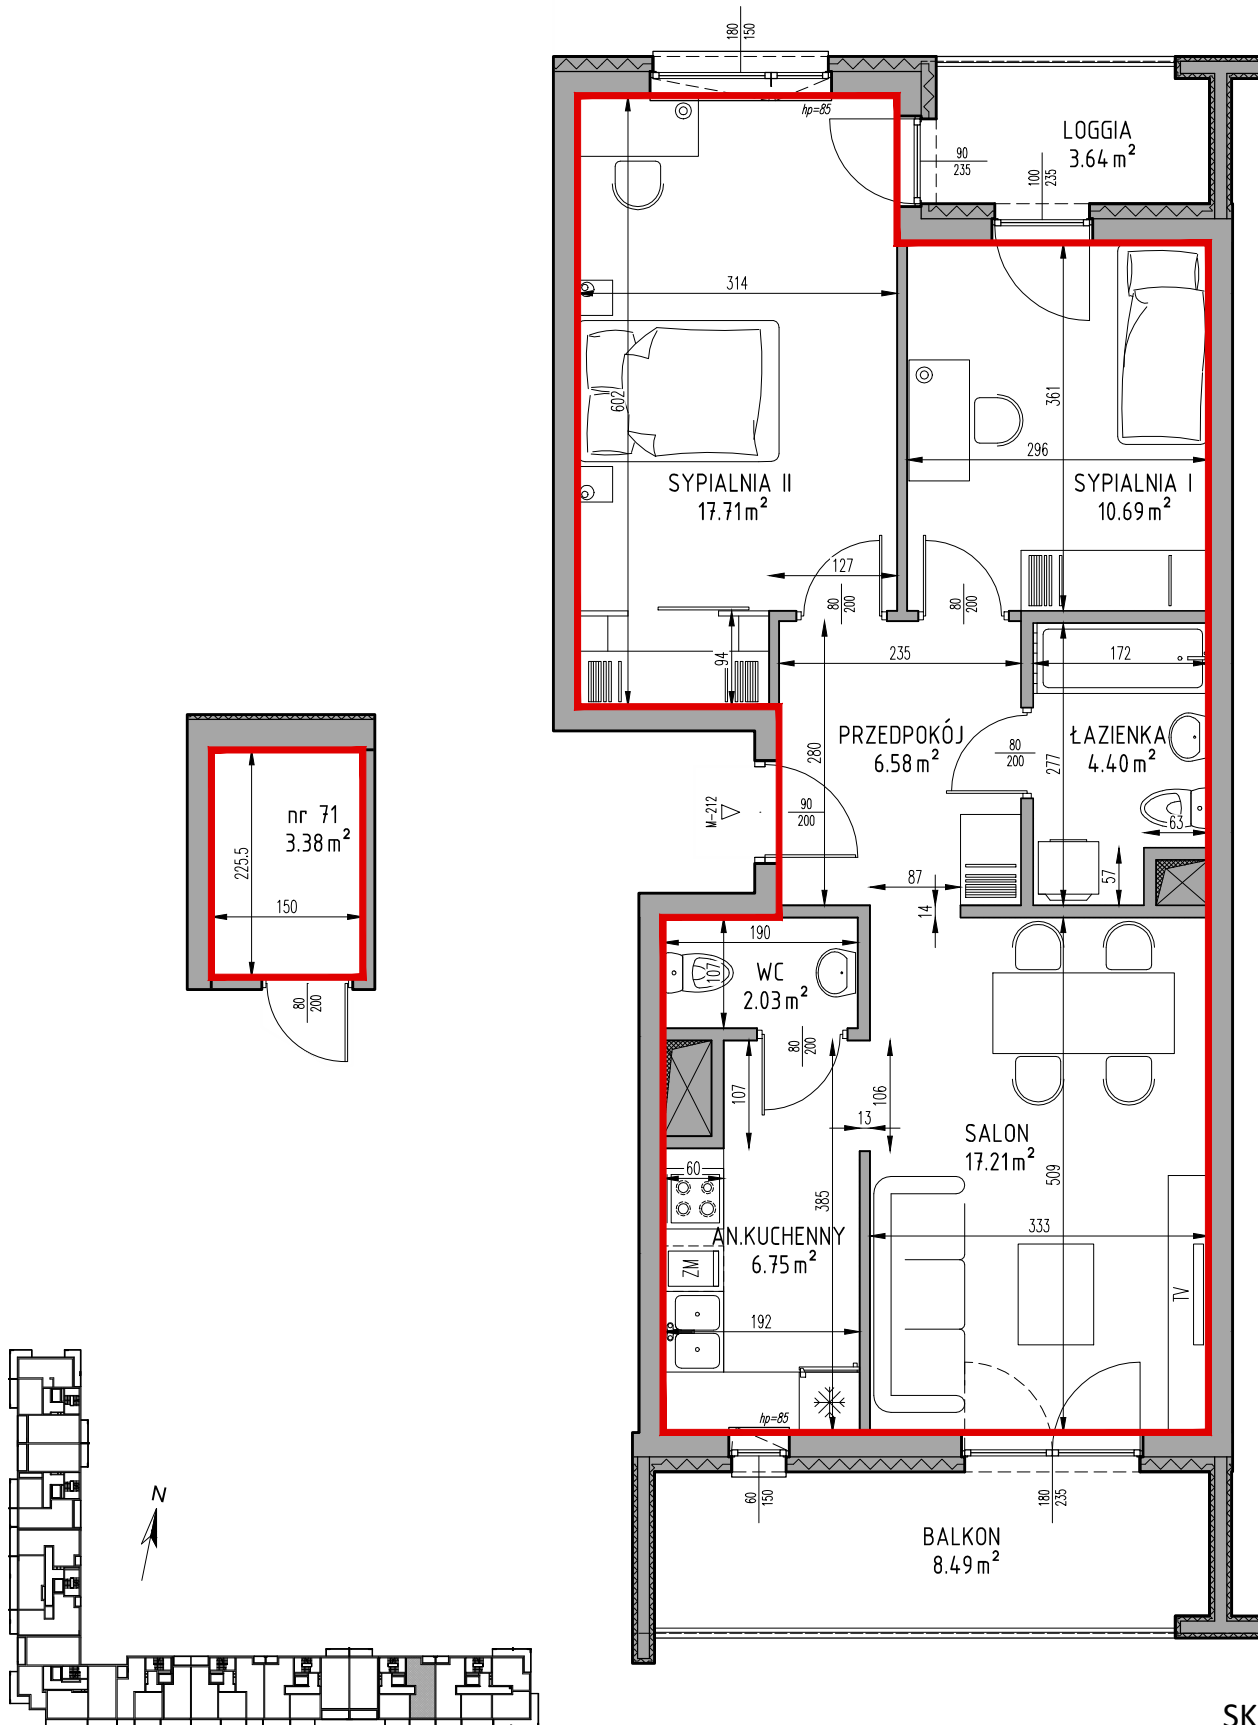

SKALA 1:75