

Samodzielny lokal mieszkalny położony w budynku przy ulicy Królowej Jadwigi 16/215

Klatka schodowa: K-8


Kondygnacja: IV

Ilość pokoi: 3P+AK

Powierzchnia użytkowa lokalu: 65,34m²

Powierzchnia przynależna: komórka lokatorska położona w kondygnacji -2, nr 72: 3,38m²

Powierzchnia użytkowa całkowita lokalu: 68,72m²

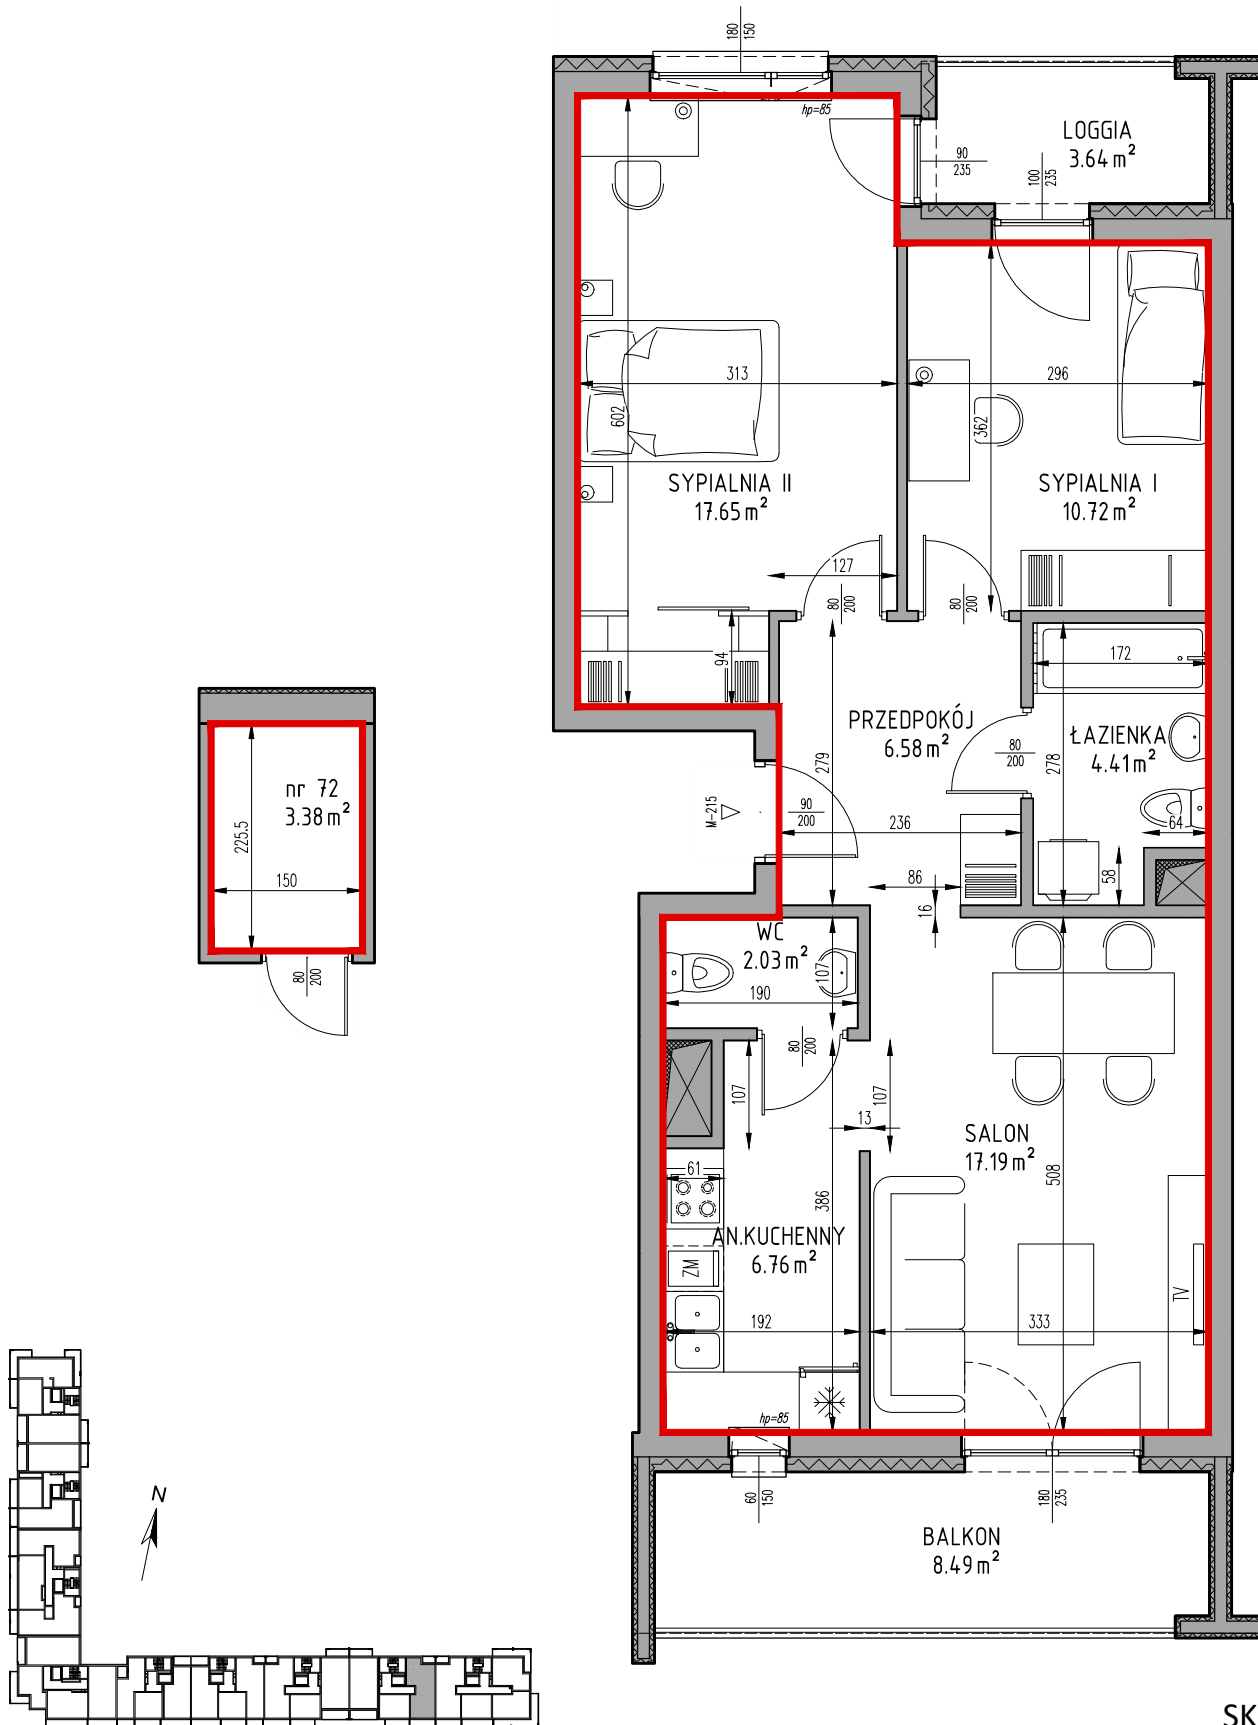

SKALA 1:75