

Samodzielny lokal mieszkalny położony w budynku przy ulicy Królowej Jadwigi 16/218

Klatka schodowa: K-8


Kondygnacja: V

Ilość pokoi: 3P+AK

Powierzchnia użytkowa lokalu: 65,72m<sup>2</sup>

Powierzchnia przynależna: komórka lokatorska położona w kondygnacji -2, nr 61: 6,01m<sup>2</sup>

Powierzchnia użytkowa całkowita lokalu: 71,73m<sup>2</sup>

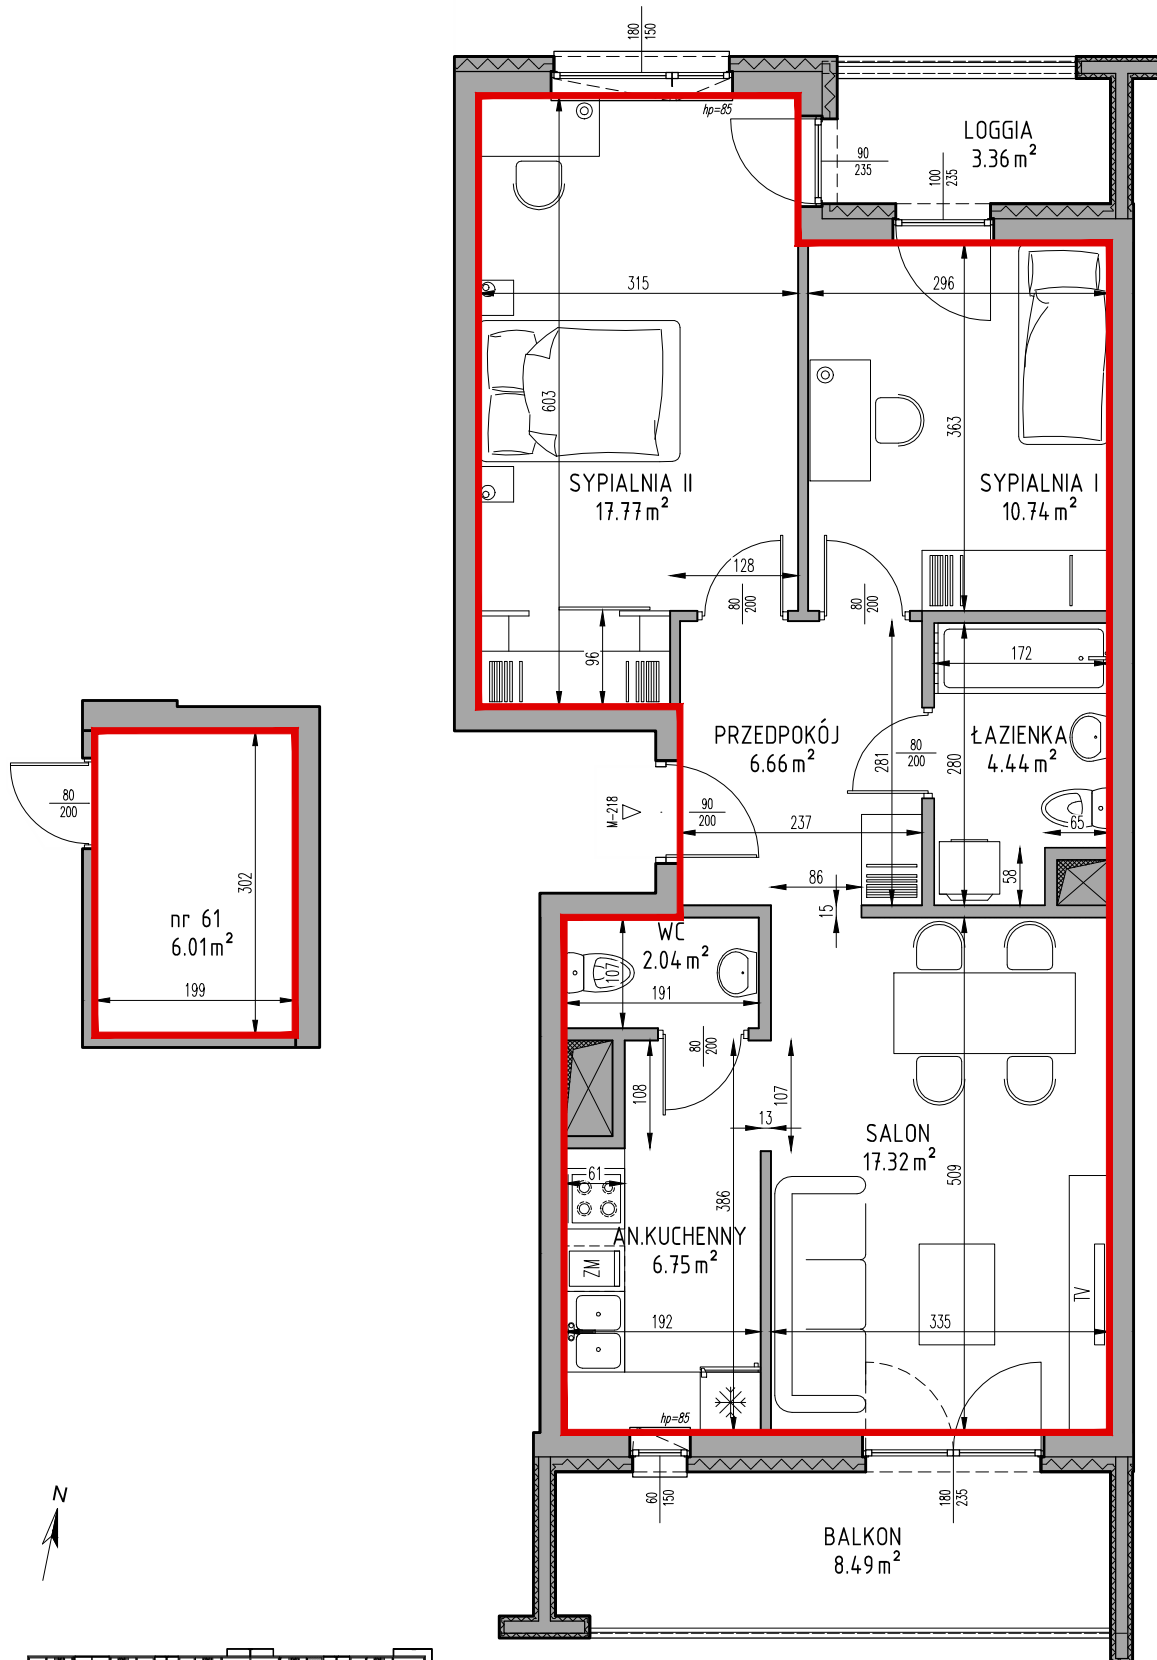

SKALA 1:75