

Samodzielny lokal mieszkalny położony w budynku przy ulicy Królowej Jadwigi 16/224

Klatka schodowa: K-8



Kondygnacja: VII

Ilość pokoi: 3P+AK

Powierzchnia użytkowa lokalu: 65,53m²

Powierzchnia przynależna: komórka lokatorska położona w kondygnacji -2, nr 75: 2,71m²

Powierzchnia użytkowa całkowita lokalu: 68,24m²

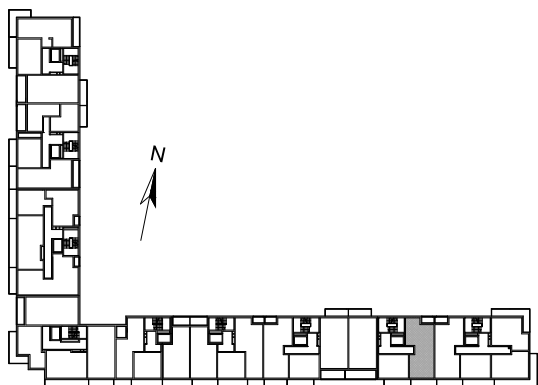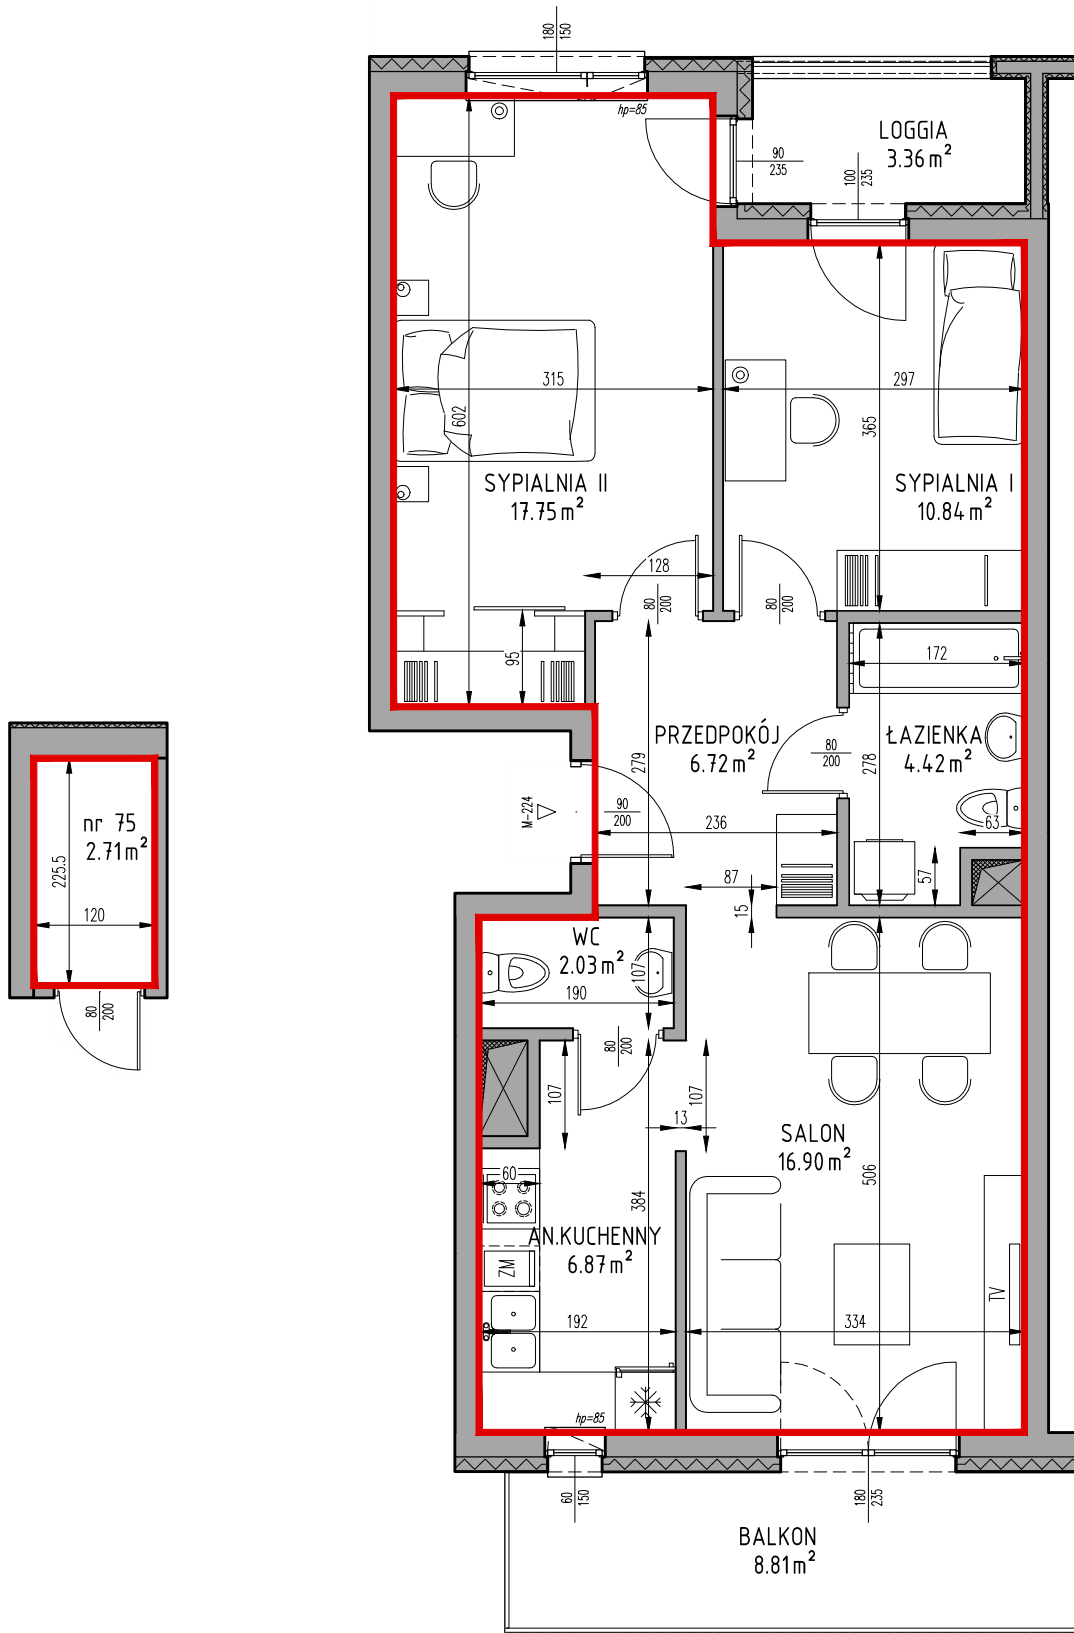

SKALA 1:75