

Samodzielny lokal mieszkalny położony w budynku przy ulicy Królowej Jadwigi 16/230

Klatka schodowa: K-8




Kondygnacja: IX

Ilość pokoi: 3P+AK

Powierzchnia użytkowa lokalu: 65,73m<sup>2</sup>

Powierzchnia przynależna: komórka lokatorska położona w kondygnacji -2, nr 52: 9,91m<sup>2</sup>

Powierzchnia użytkowa całkowita lokalu: 75,64m<sup>2</sup>

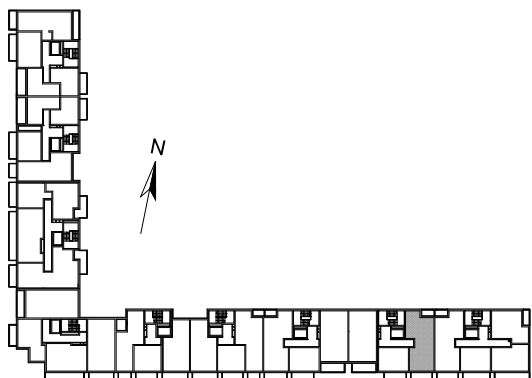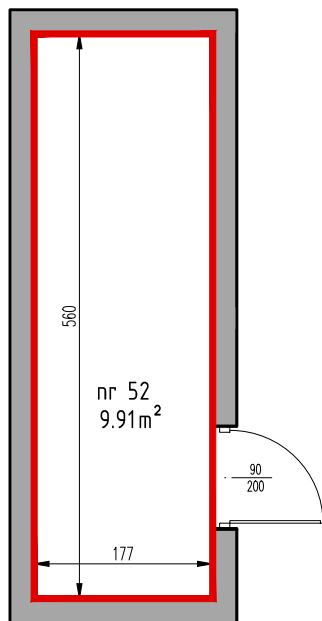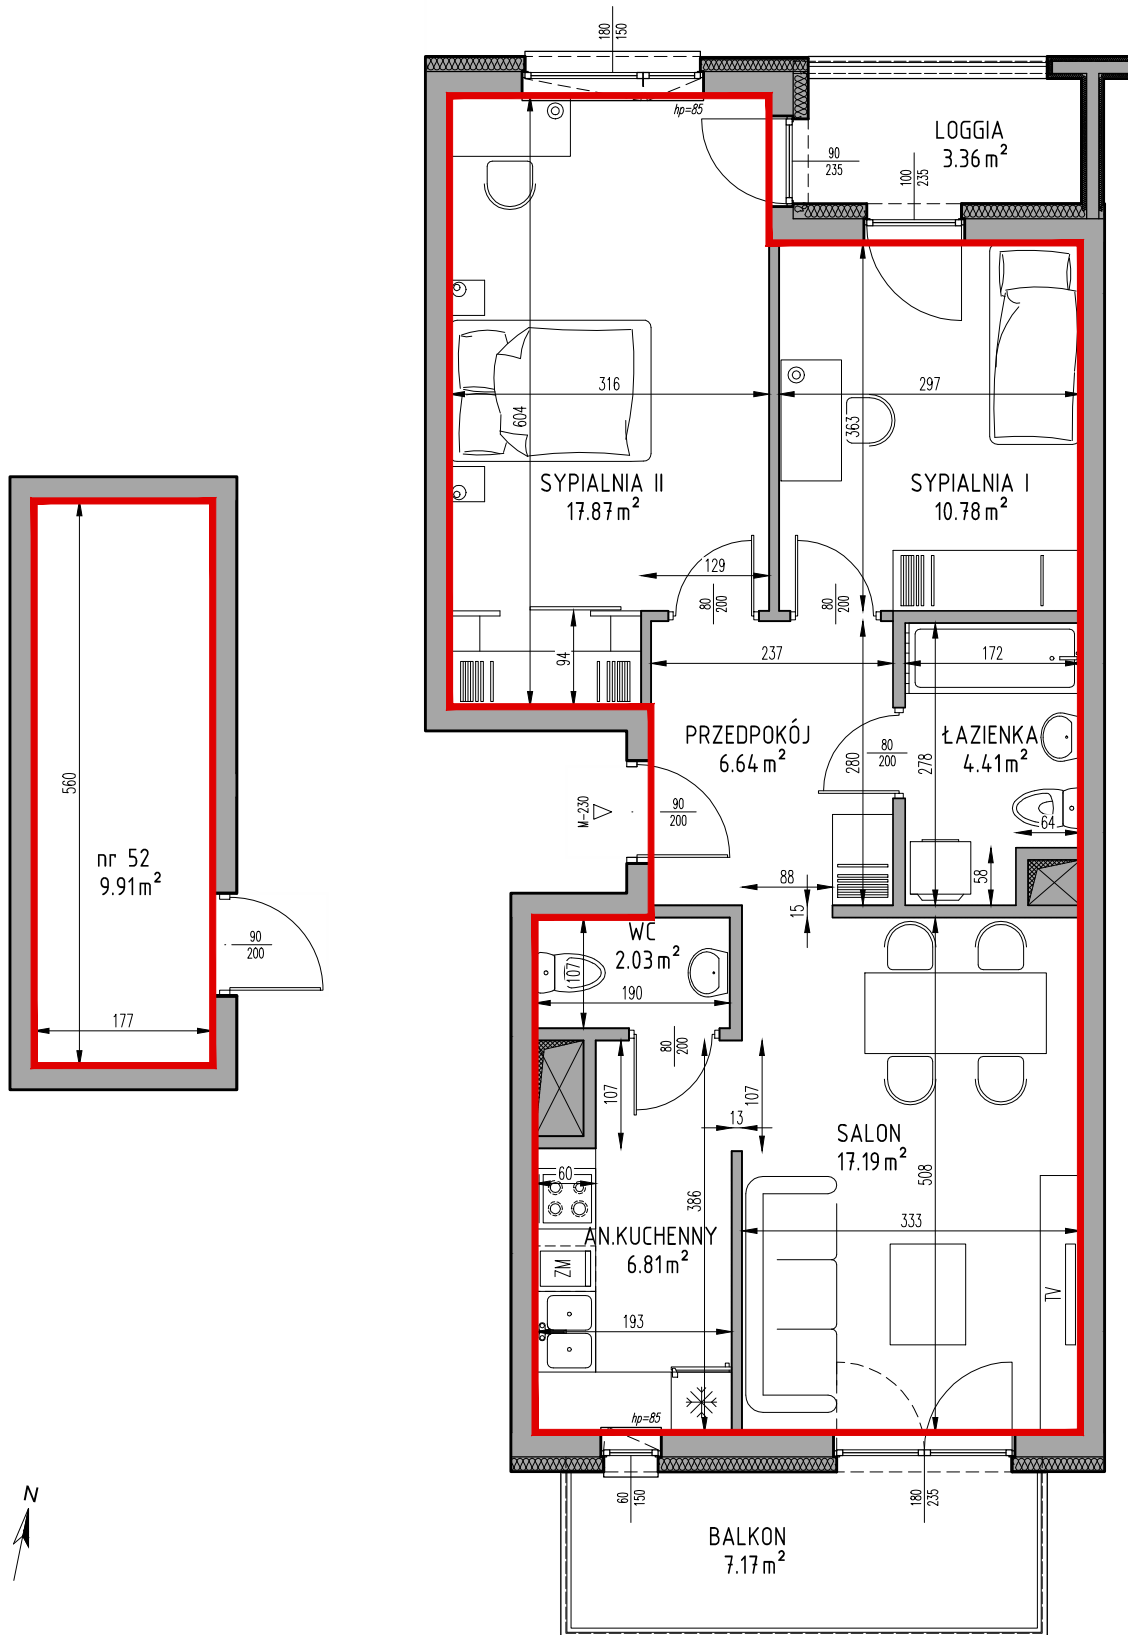

SKALA 1:75