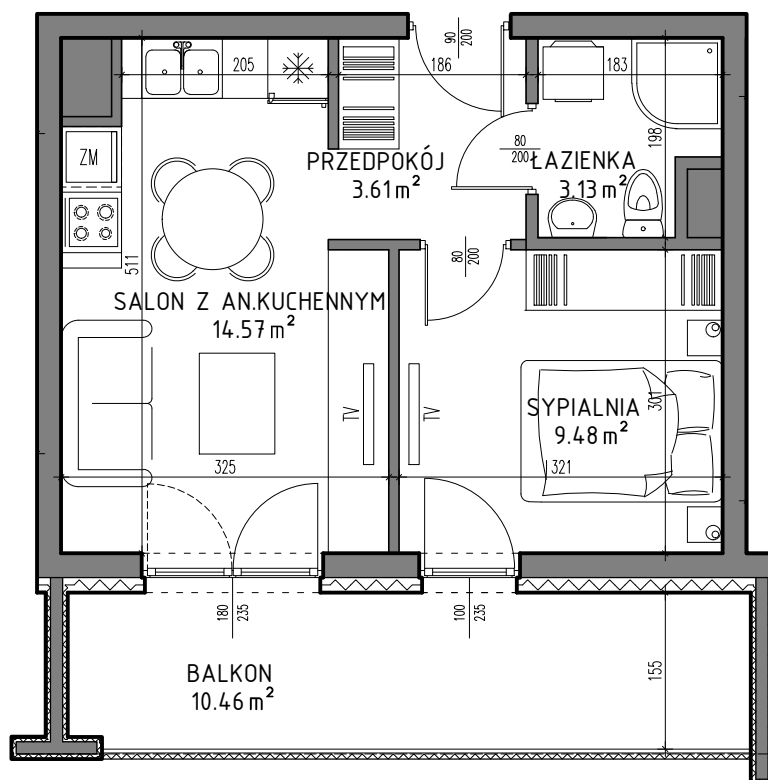


SKALA 1:75

BUDYNEK MIESZKALNY PRZY UL. KRÓLOWEJ JADWIGI W LUBLINIE

A13

M-231

Projektant:
GPA
ŁUKASZ GURBIEL
GURBIEL PRACOWNIA ARCHITEKTONICZNA
20-079 Lublin, ul. Dolna 3 Maja 6/5,
www.gpa-architekci.pl

OSIEDLE EUROPEJSKIE
ETAP OSŁO

Inwestor: TBV Sp. Jawna W. Dzioba, P. Bielecki
Biuro sprzedaży: Pana Balcera 6b/U-08 (I piętro)
20-631 Lublin

TBV

PIĘTRO I

2P+AK

K-9

30.79m²