

Samodzielny lokal mieszkalny położony w budynku przy ulicy Królowej Jadwigi 16/240

Klatka schodowa: K-9



Kondygnacja: II

Ilość pokoi: 3P+AK

Powierzchnia użytkowa lokalu: 65,54m²

Powierzchnia przynależna: brak

Powierzchnia użytkowa całkowita lokalu: 65,54m²

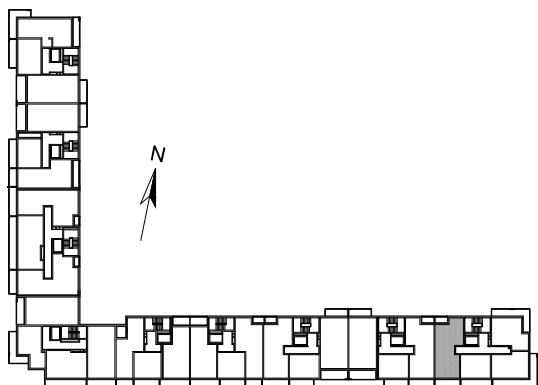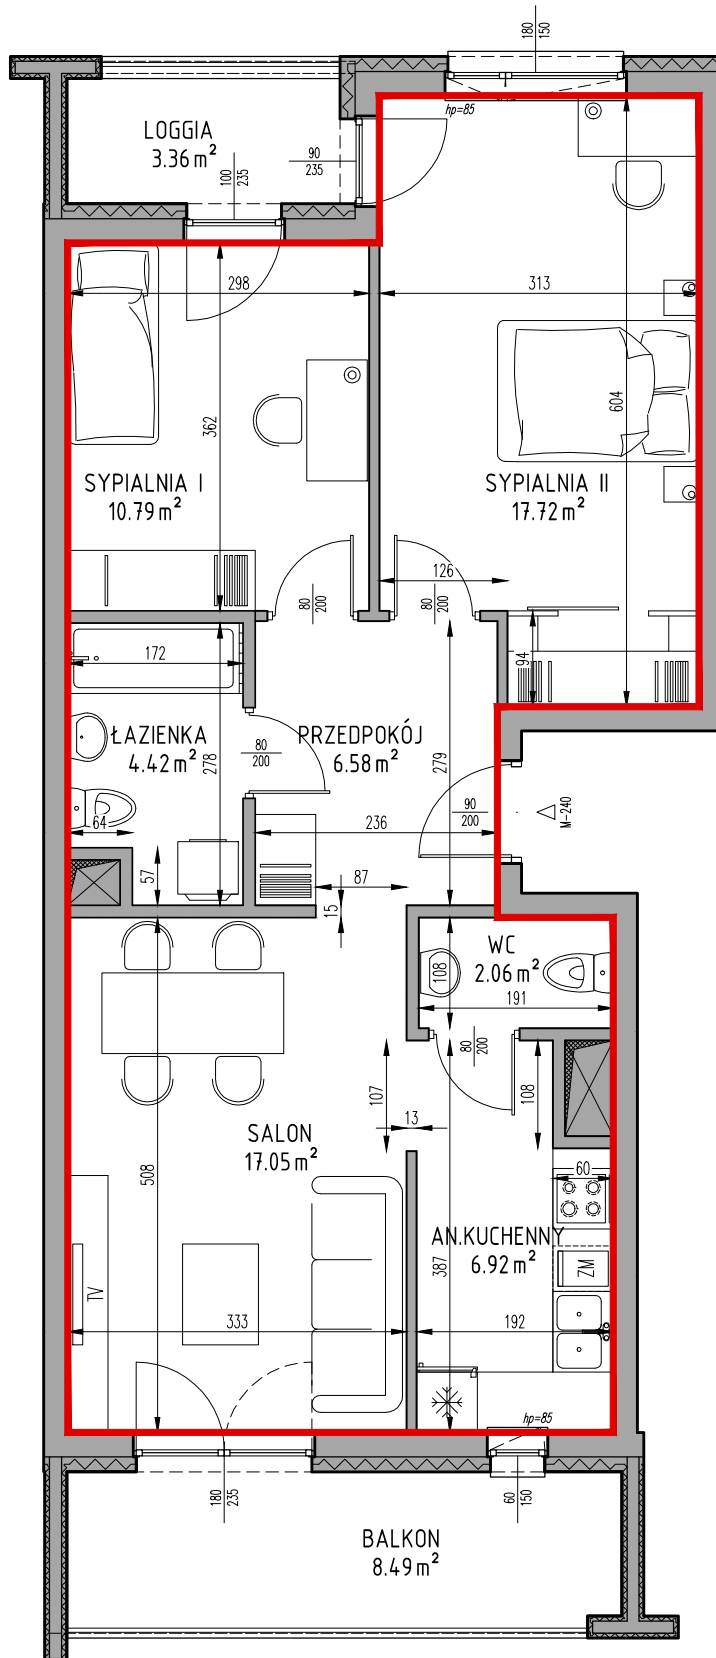

SKALA 1:75