

Samodzielny lokal mieszkalny położony w budynku przy ulicy Królowej Jadwigi 16/244

Klatka schodowa: K-9




Kondygnacja: III

Ilość pokoi: 3P+AK

Powierzchnia użytkowa lokalu: 65,27m²

Powierzchnia przynależna: komórka lokatorska położona w kondygnacji -2, nr 58: 3,71m²

Powierzchnia użytkowa całkowita lokalu: 68,98m²

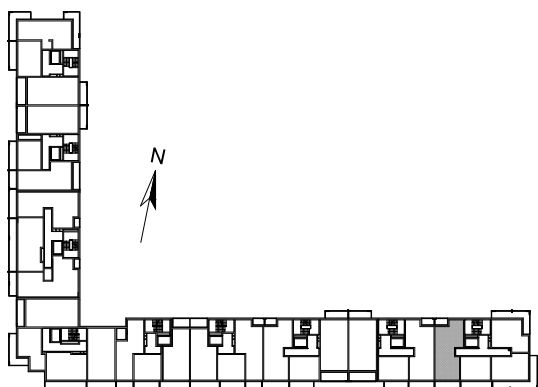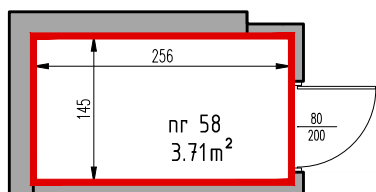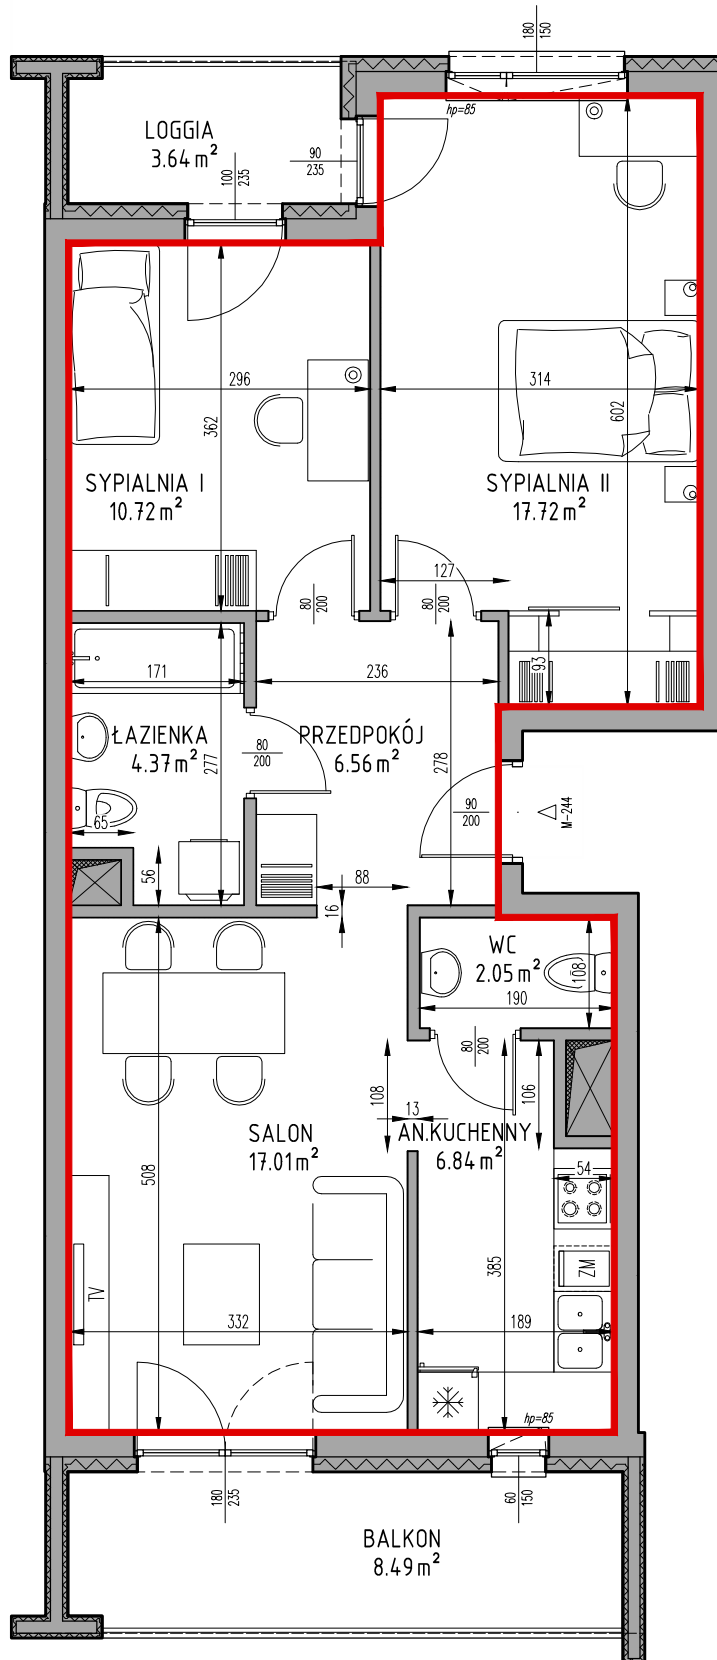

SKALA 1:75