

Samodzielny lokal mieszkalny położony w budynku przy ulicy Królowej Jadwigi 16/252

Klatka schodowa: K-9




Kondygnacja: V

Ilość pokoi: 3P+AK

Powierzchnia użytkowa lokalu: 65,61m²

Powierzchnia przynależna: komórka lokatorska położona w kondygnacji -2, nr 60: 3,65m²

Powierzchnia użytkowa całkowita lokalu: 69,26m²

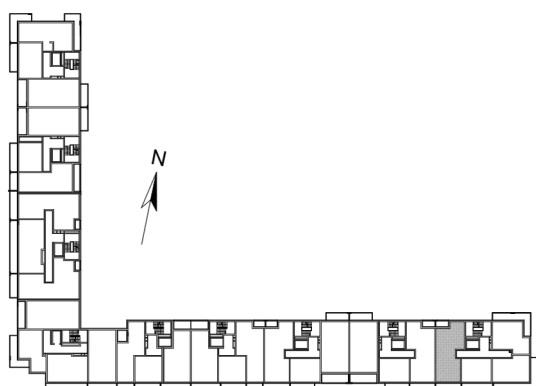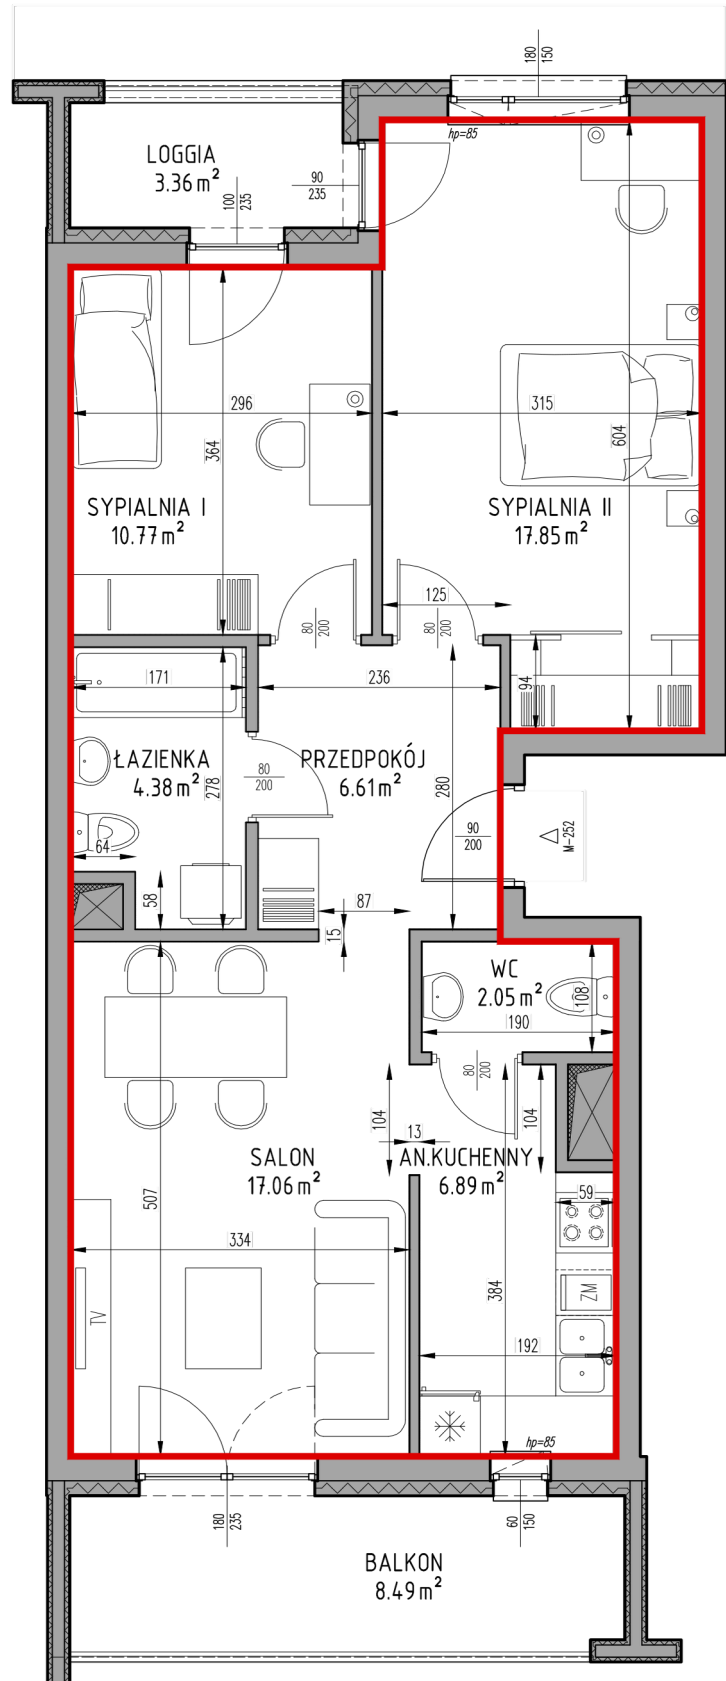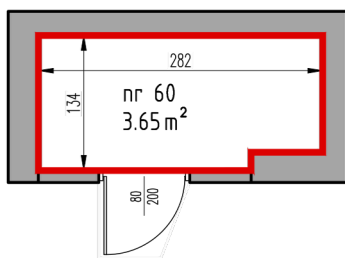

SKALA 1:75