

Samodzielny lokal mieszkalny położony w budynku przy ulicy Królowej Jadwigi 16/260

Klatka schodowa: K-9




Kondygnacja: VII

Ilość pokoi: 3P+AK

Powierzchnia użytkowa lokalu: 65,72m²

Powierzchnia przynależna: komórka lokatorska położona w kondygnacji -1, nr 24: 3,75m²

Powierzchnia użytkowa całkowita lokalu: 69,47m²

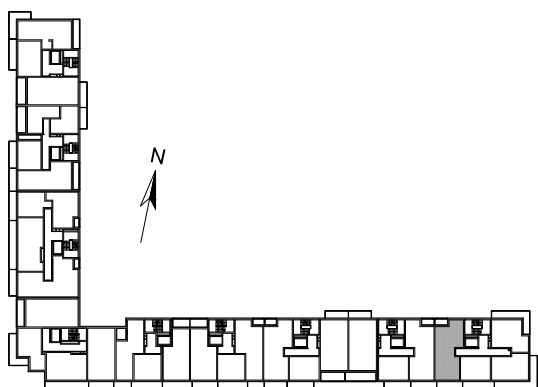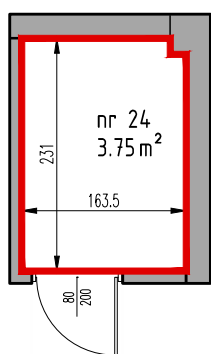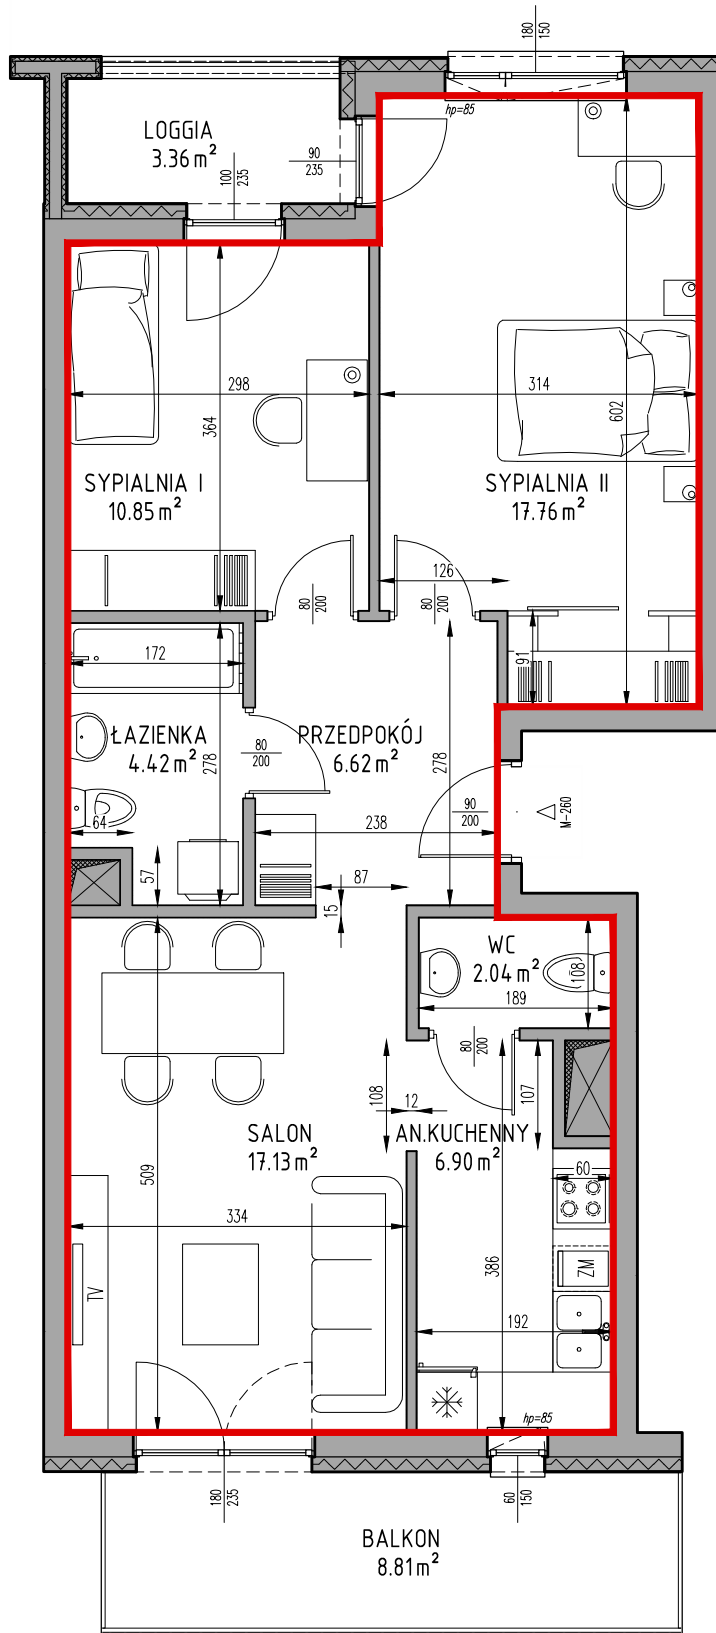

SKALA 1:75