


SKALA 1:75

BUDYNEK MIESZKALNY PRZY UL. KRÓLOWEJ JADWIGI W LUBLINIE			A13	M-54A
Projektant: GPA ŁUKASZ GURBIEL GURBIEL PRACOWNIA ARCHITEKTONICZNA 20-079 Lublin, ul. Dolna 3 Maja 6/5, www.gpa-architekci.pl	OSIEDLE EUROPEJSKIE ETAP OSŁO	Inwestor: TBV Sp. Jawna W. Dzioba, P. Bielecki Biuro sprzedaży: Pana Balcera 6b/U-08 (I piętro) 20-631 Lublin	PIĘTRO VIII	1P+AK
			K-2	28.17m ²

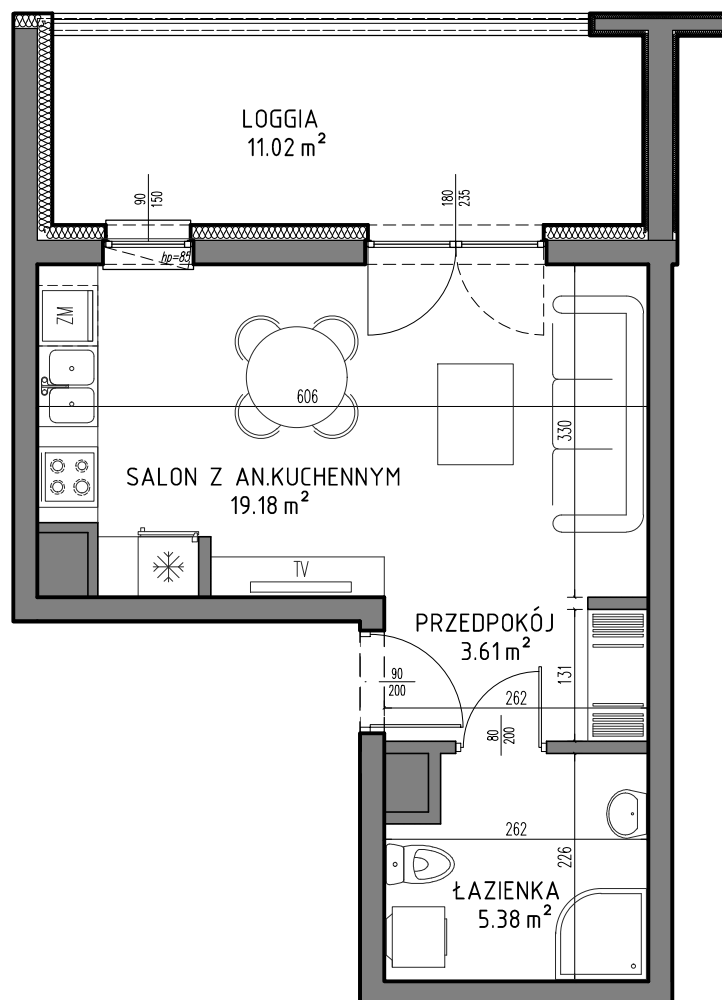