

Samodzielny lokal mieszkalny położony w budynku przy ulicy Królowej Jadwigi 16/113

Klatka schodowa: K-4




Kondygnacja: VII

Ilość pokoi: 3P+K

Powierzchnia użytkowa lokalu: 63,69m<sup>2</sup>

Powierzchnia przynależna: komórka lokatorska położona w kondygnacji -2, nr 46: 12,40m<sup>2</sup>

Powierzchnia użytkowa całkowita lokalu: 76,09m<sup>2</sup>

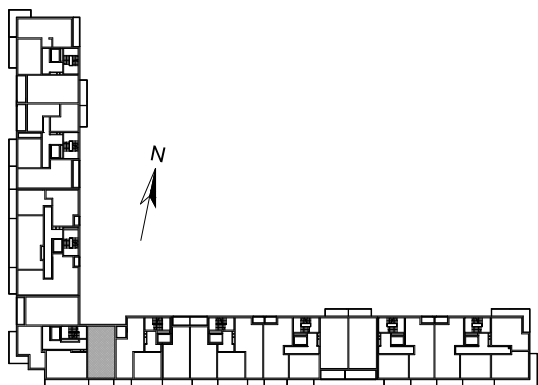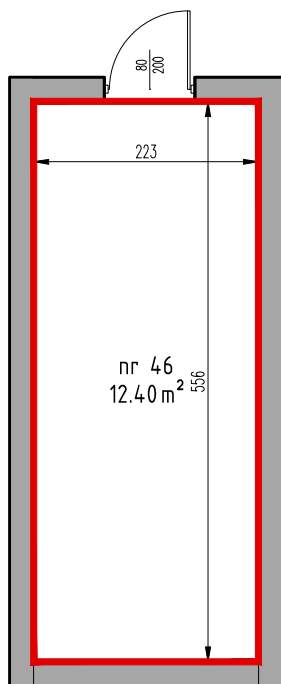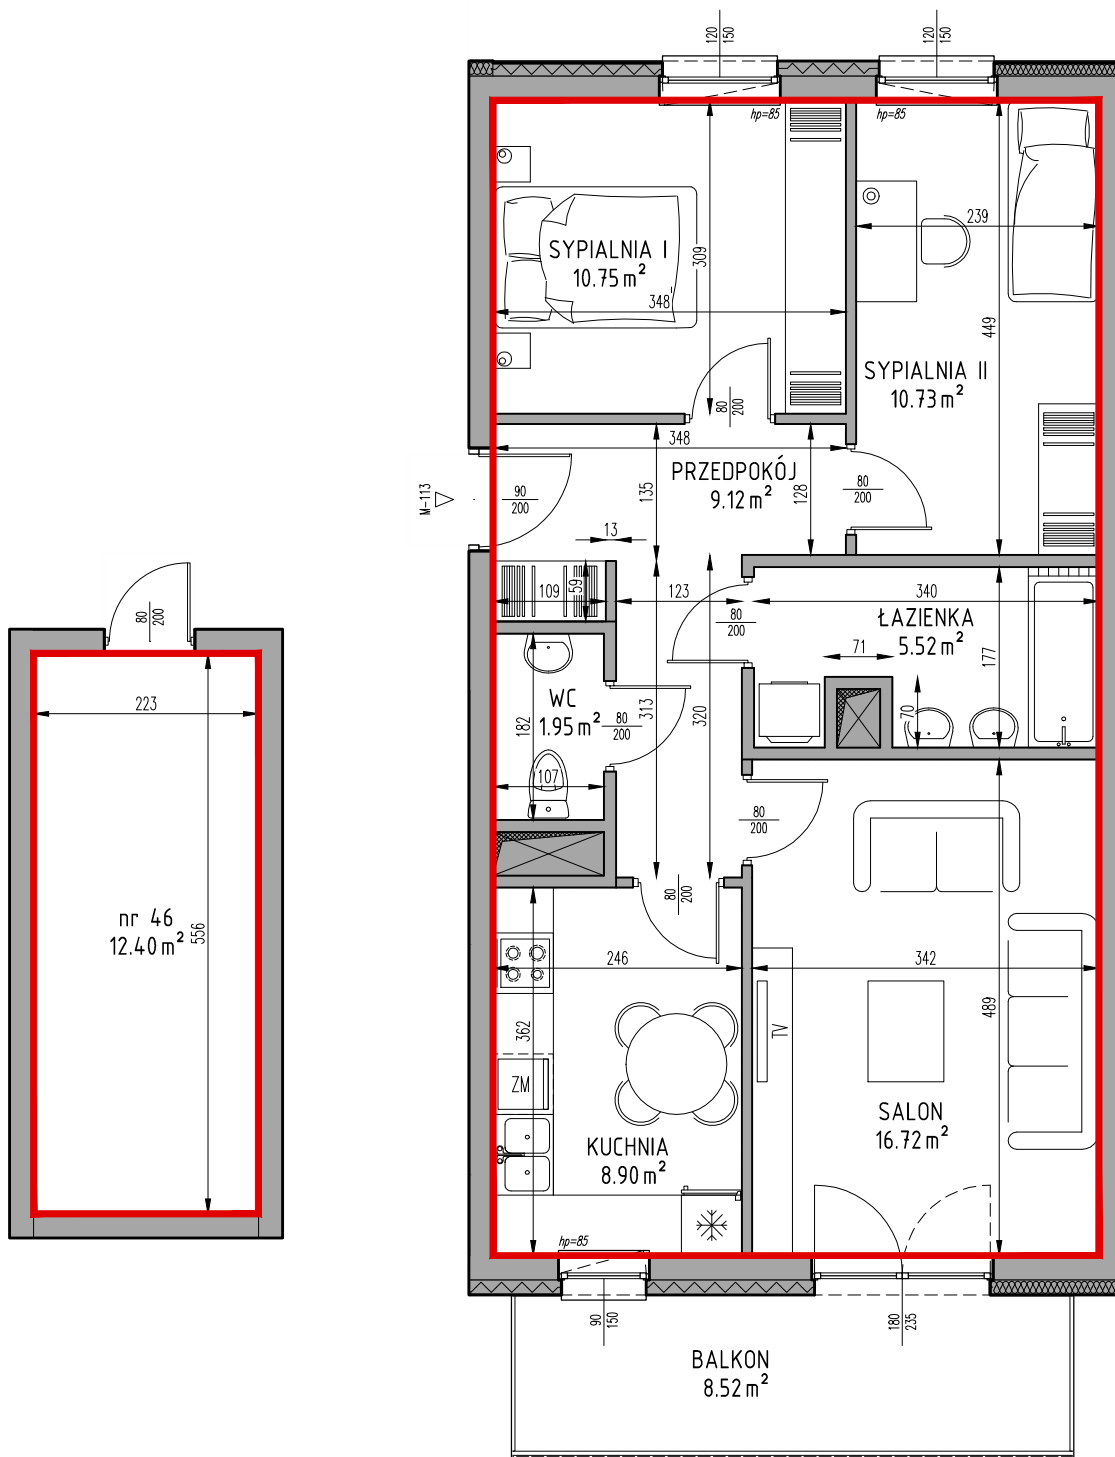

SKALA 1:75