

Samodzielny lokal mieszkalny położony w budynku przy ulicy Królowej Jadwigi 16/96

Klatka schodowa: K-4


Kondygnacja: II

Ilość pokoi: 3P+K

Powierzchnia użytkowa lokalu: 65,48m²

Powierzchnia przynależna: komórka lokatorska położona w kondygnacji -2, nr 33: 2,19m²

Powierzchnia użytkowa całkowita lokalu: 67,67m²

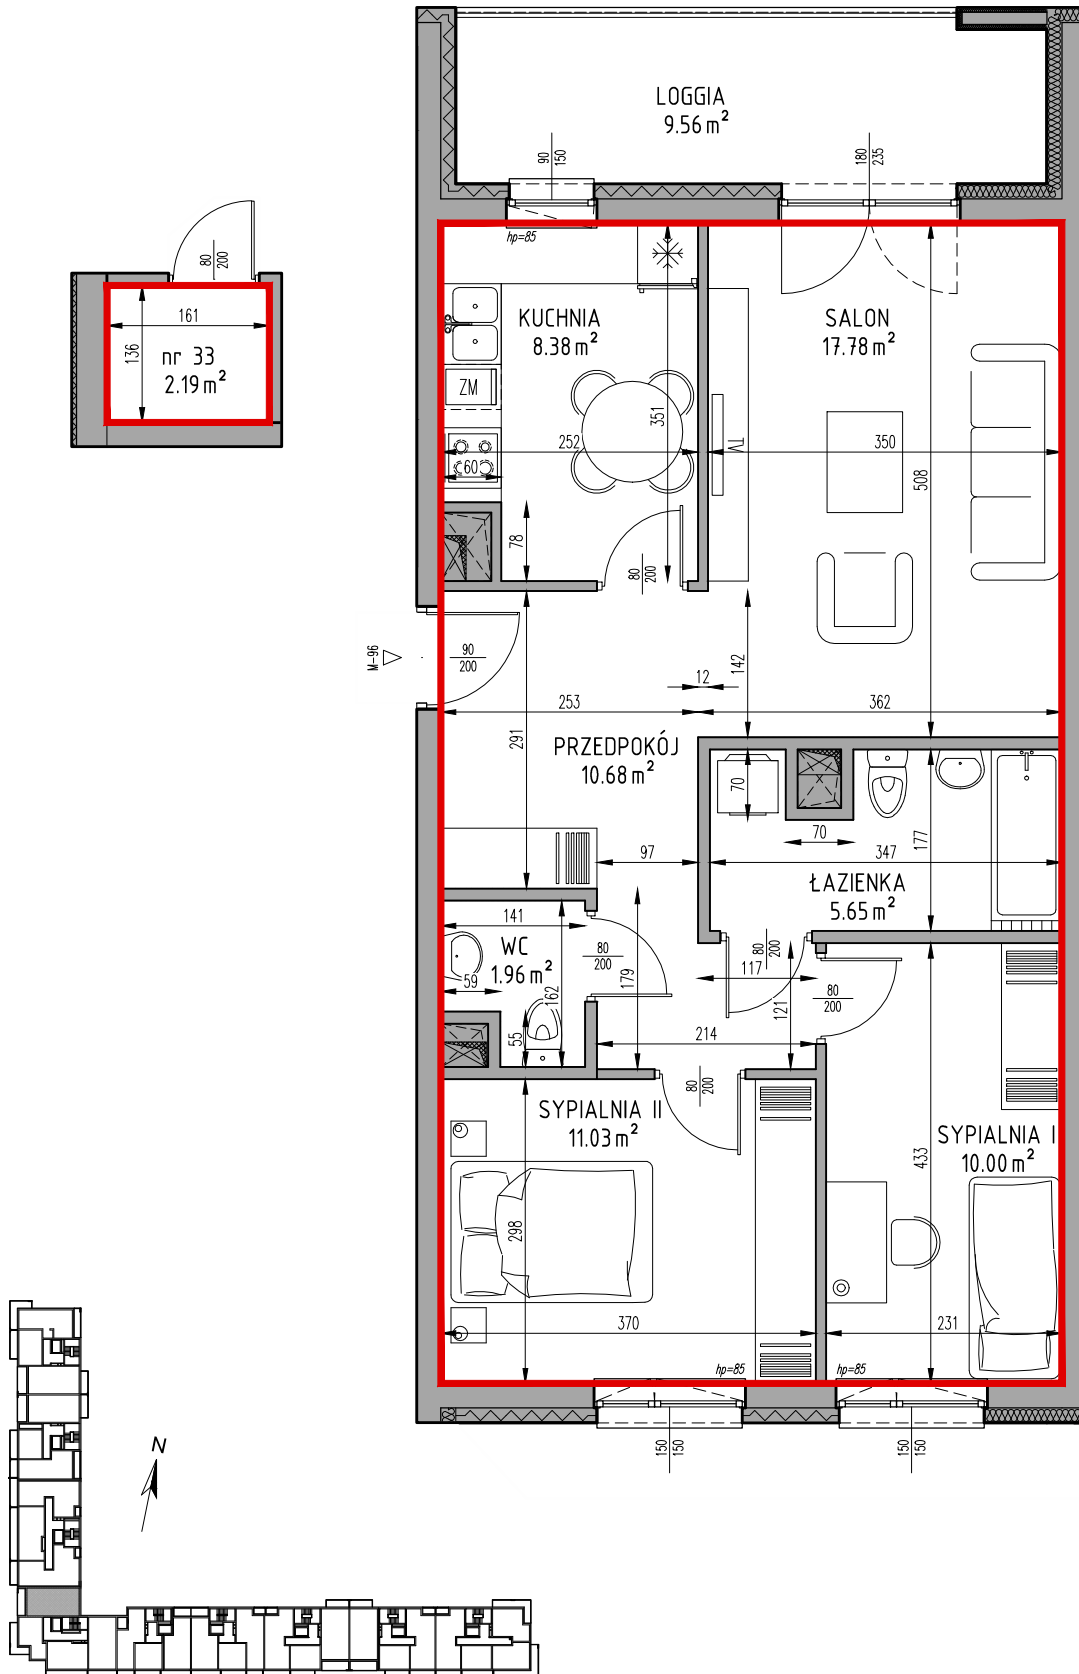

SKALA 1:75