

Samodzielny lokal mieszkalny położony w budynku przy ulicy Królowej Jadwigi 16/100

Klatka schodowa: K-4


Kondygnacja: III

Ilość pokoi: 3P+K

Powierzchnia użytkowa lokalu: 65,74m²

Powierzchnia przynależna: komórka lokatorska położona w kondygnacji -2, nr 35: 2,09m²

Powierzchnia użytkowa całkowita lokalu: 67,83m²

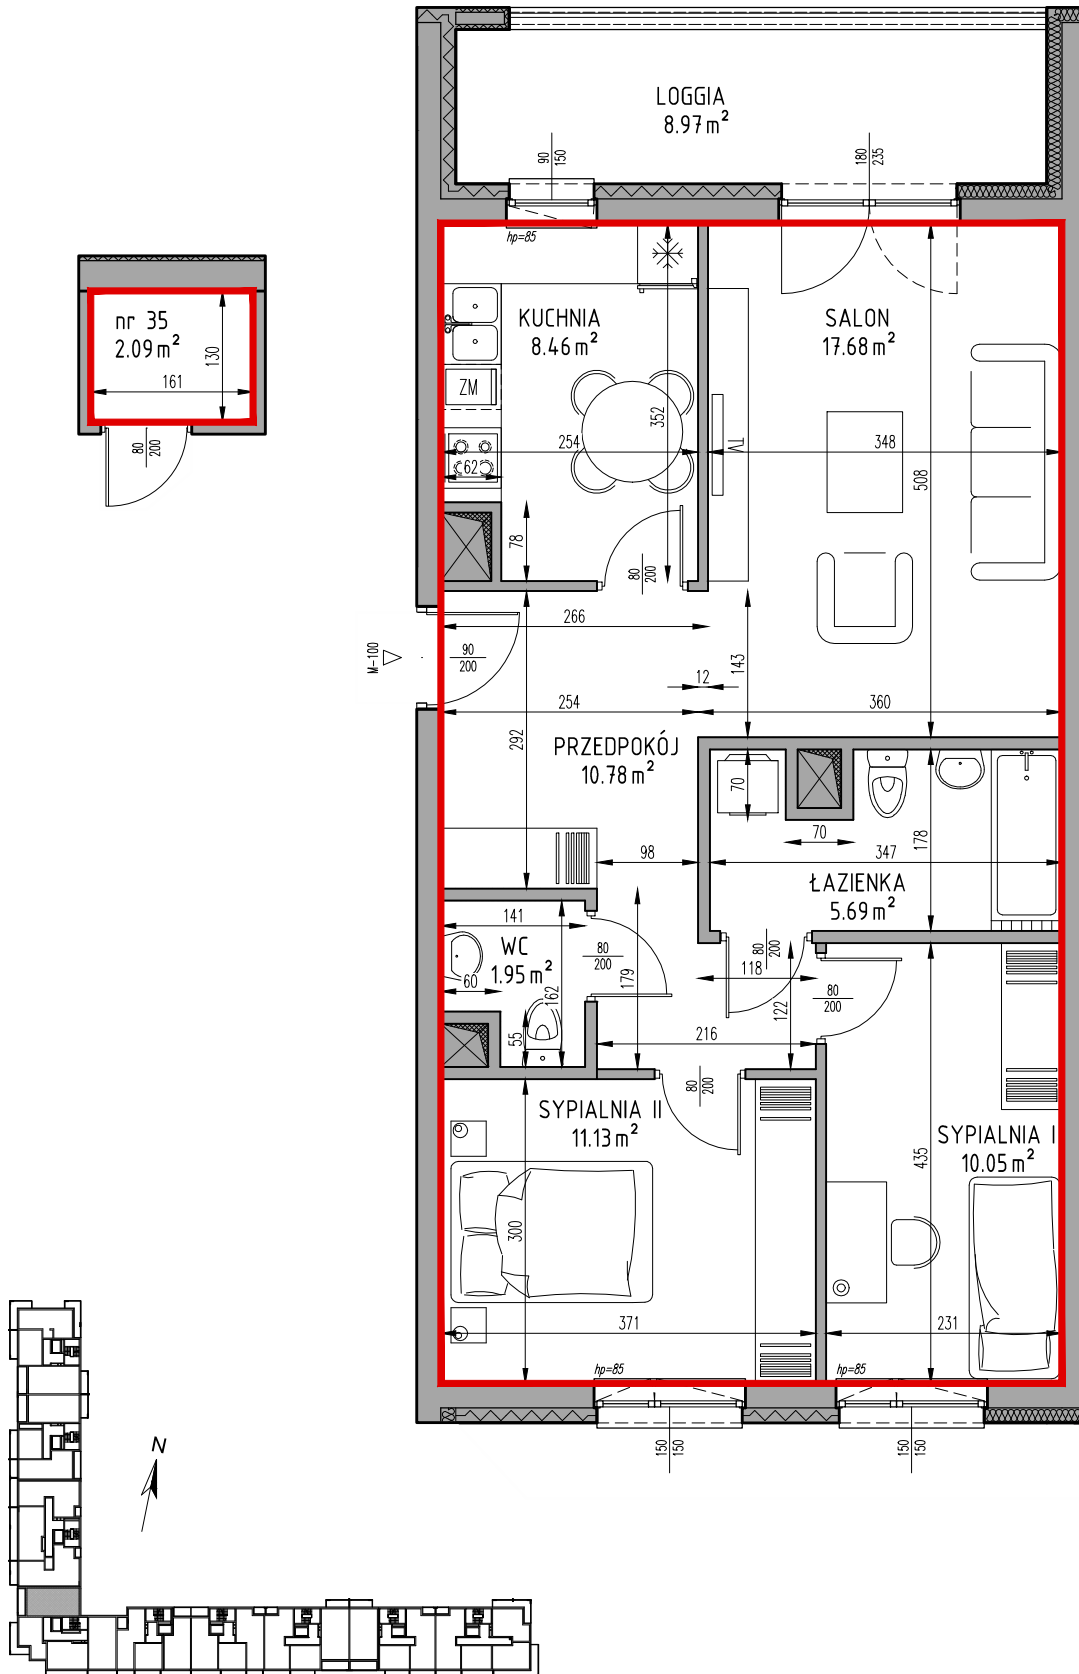

SKALA 1:75