

Samodzielny lokal mieszkalny położony w budynku przy ulicy Królowej Jadwigi 16/104

Klatka schodowa: K-4


Kondygnacja: IV

Ilość pokoi: 3P+K

Powierzchnia użytkowa lokalu: 65,54m<sup>2</sup>

Powierzchnia przynależna: komórka lokatorska położona w kondygnacji -2, nr 42: 9,09m<sup>2</sup>

Powierzchnia użytkowa całkowita lokalu: 74,63m<sup>2</sup>

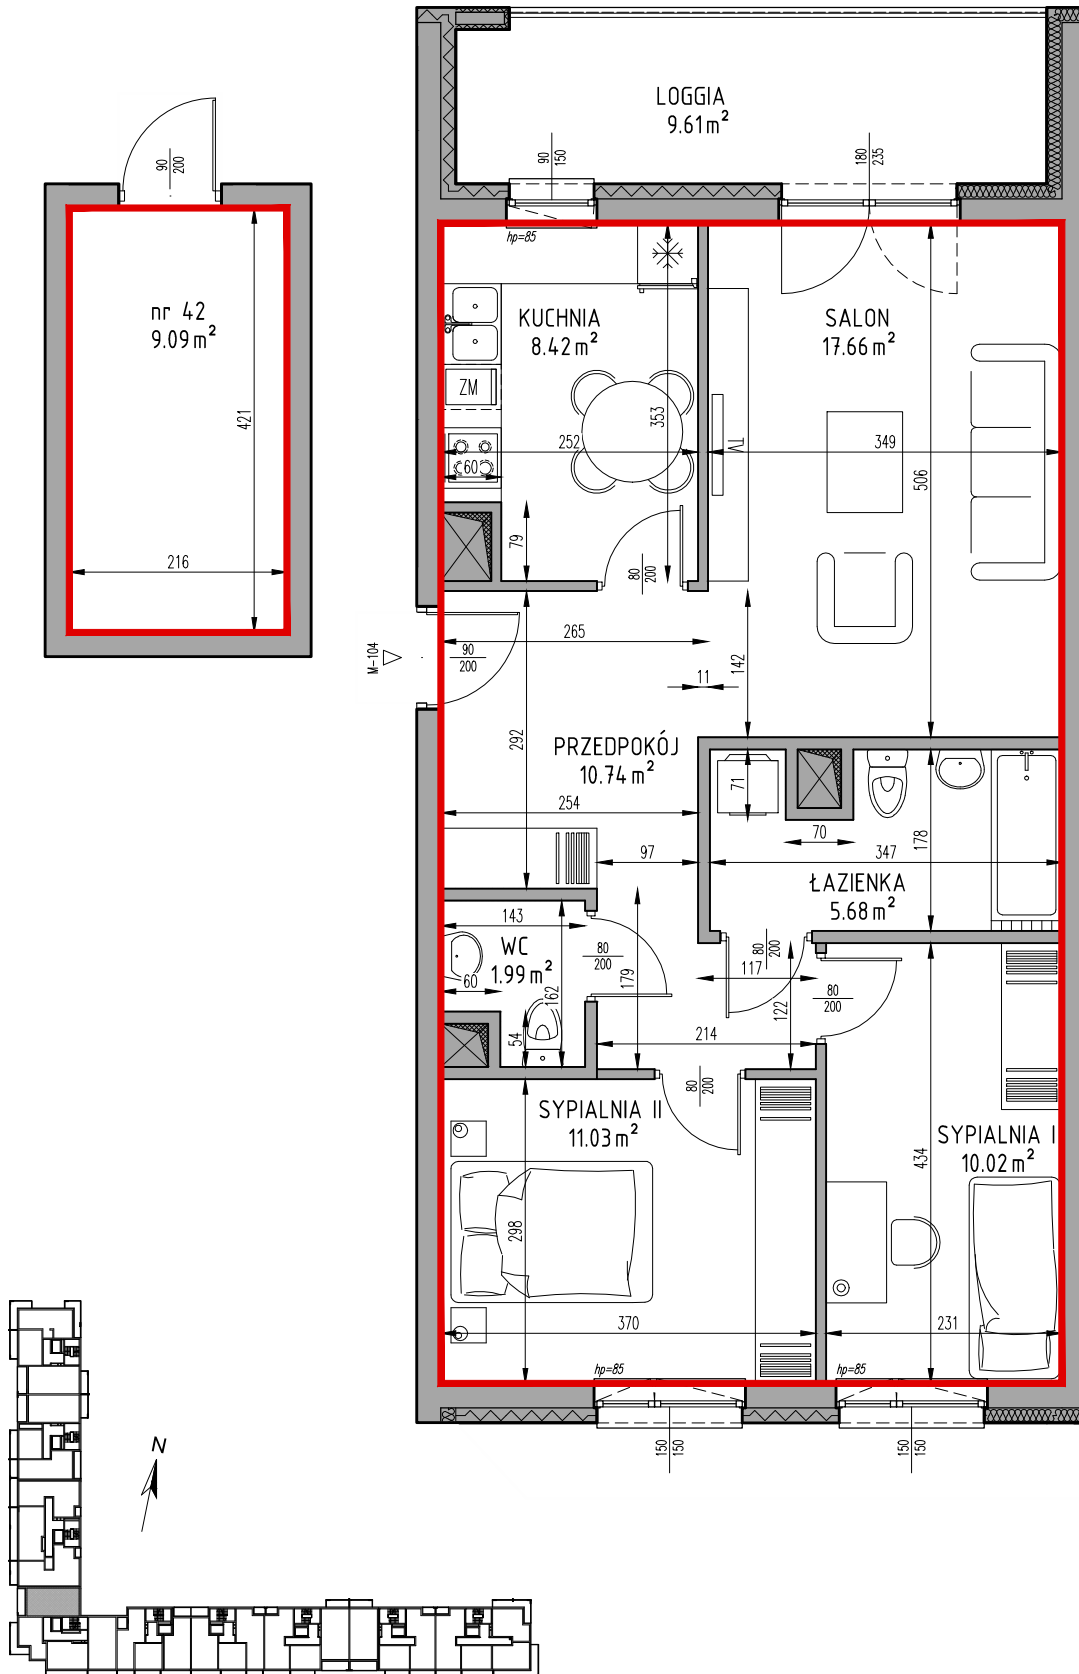

SKALA 1:75