

Samodzielny lokal mieszkalny położony w budynku przy ulicy Królowej Jadwigi 16/206

Klatka schodowa: K-8




Kondygnacja: I

Ilość pokoi: 2P+AK

Powierzchnia użytkowa lokalu: 52,28m²

Powierzchnia przynależna: brak

Powierzchnia użytkowa całkowita lokalu: 52,28m²

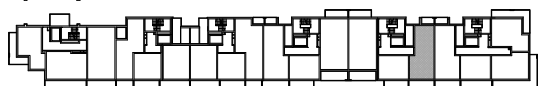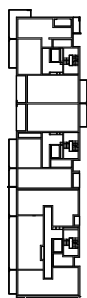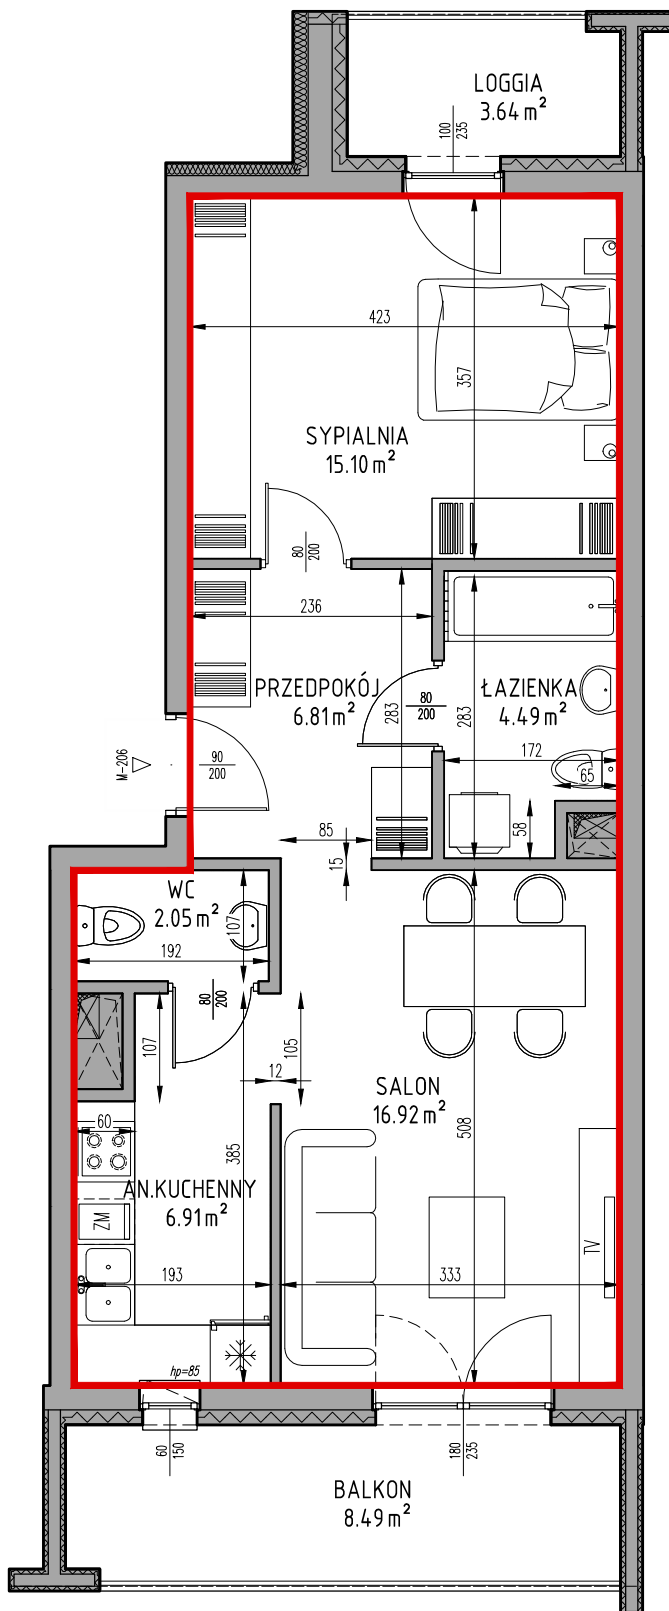

SKALA 1:75