

Samodzielny lokal mieszkalny położony w budynku przy ulicy Królowej Jadwigi 16/61

Klatka schodowa: K-3



Kondygnacja: I

Ilość pokoi: 3P+AK

Powierzchnia użytkowa lokalu: 59,89m²

Powierzchnia przynależna: brak

Powierzchnia użytkowa całkowita lokalu: 59,89m²

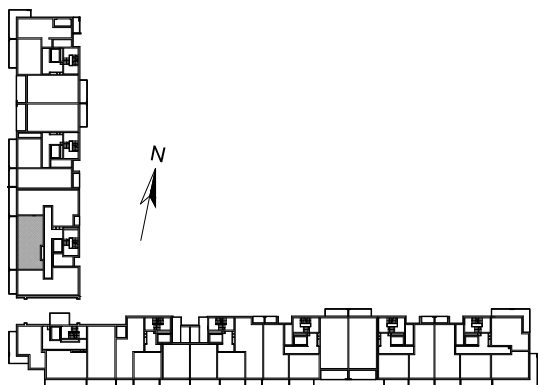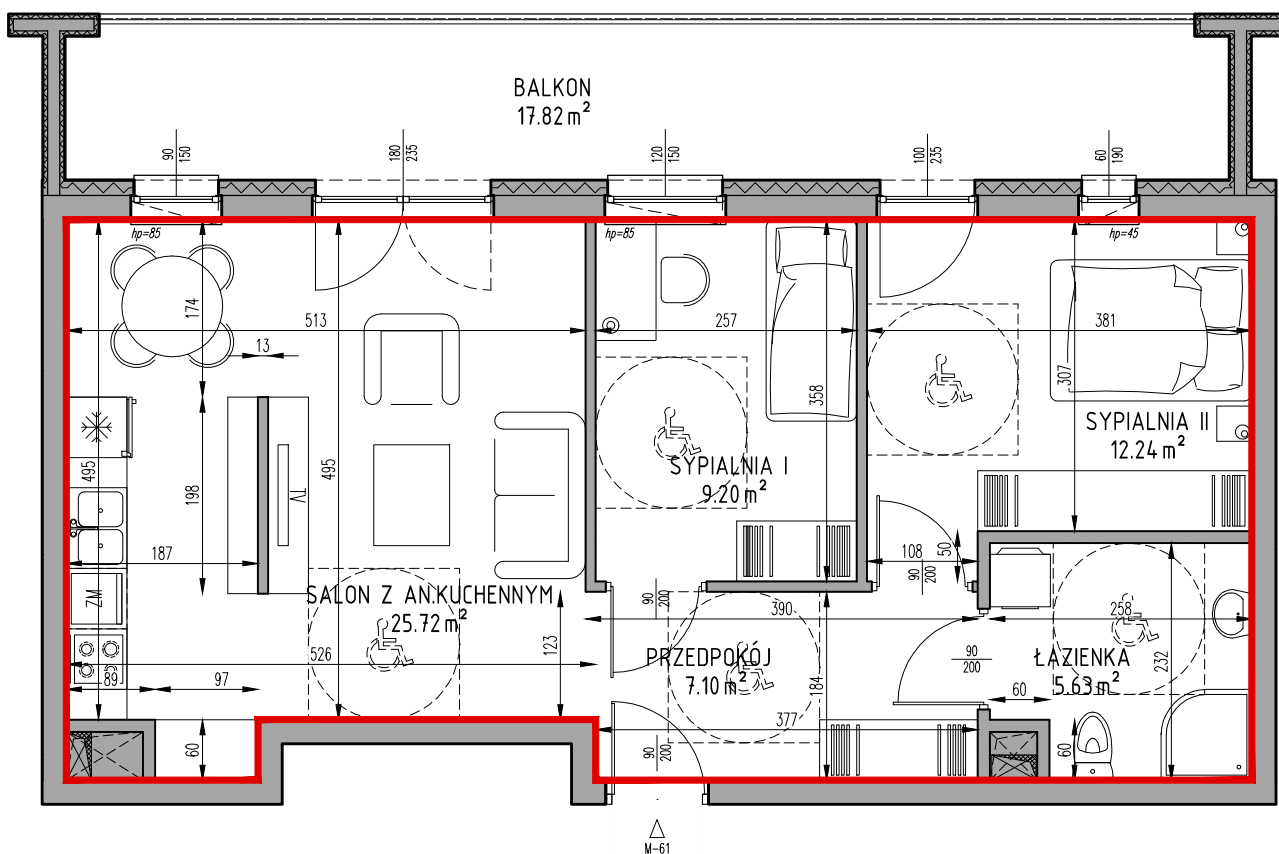

SKALA 1:75