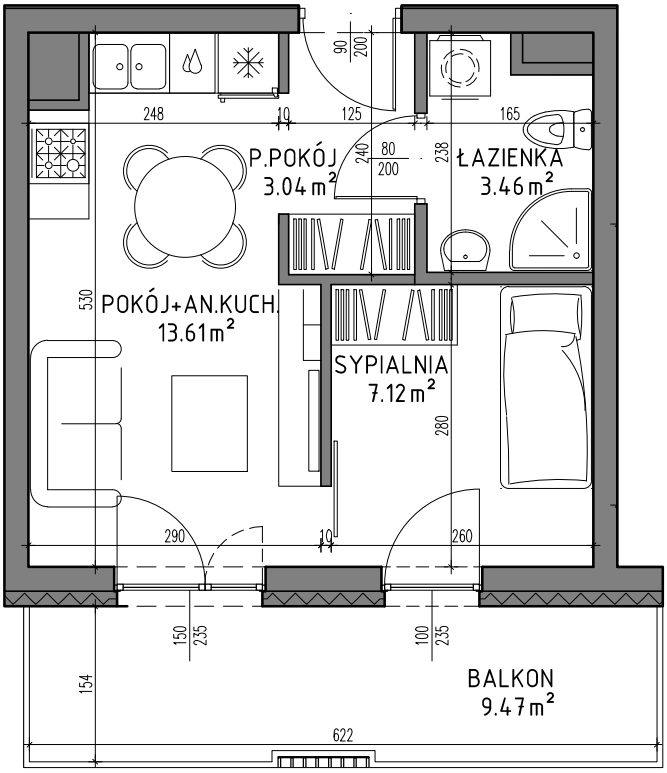

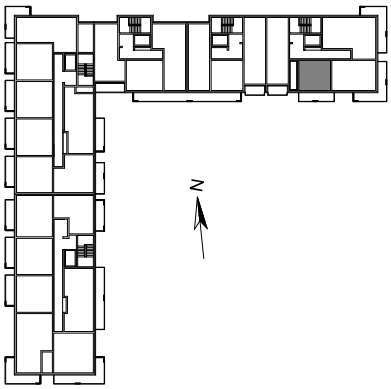

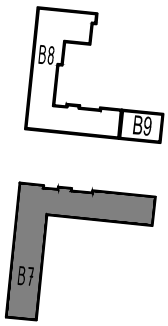

SKALA 1:75

BUDYNEK MIESZKALNY PRZY UL. ZEMBORZYCKIEJ W LUBLINIE	**B7**	**M-07**
Projektant: GPA ŁUKASZ GURBIEL GURBIEL PRACOWNIA ARCHITEKTONICZNA 20-079 Lublin, ul. Dolna 3 Maja 6/5, www.gpa-architekci.pl	OSIEDLE REGATY	Inwestor: Osiedle Regaty TBV Sp. z o.o. Sp. K. Pana Balcera 6B/U8 20-631 Lublin TBV
	PIĘTRO I	2P+AK
	K-1	27.23m²