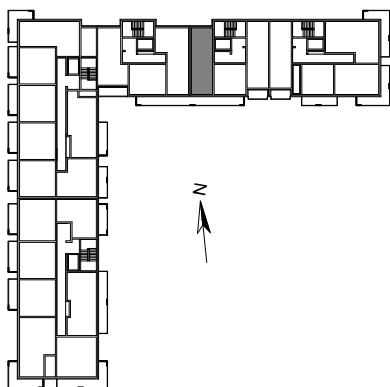
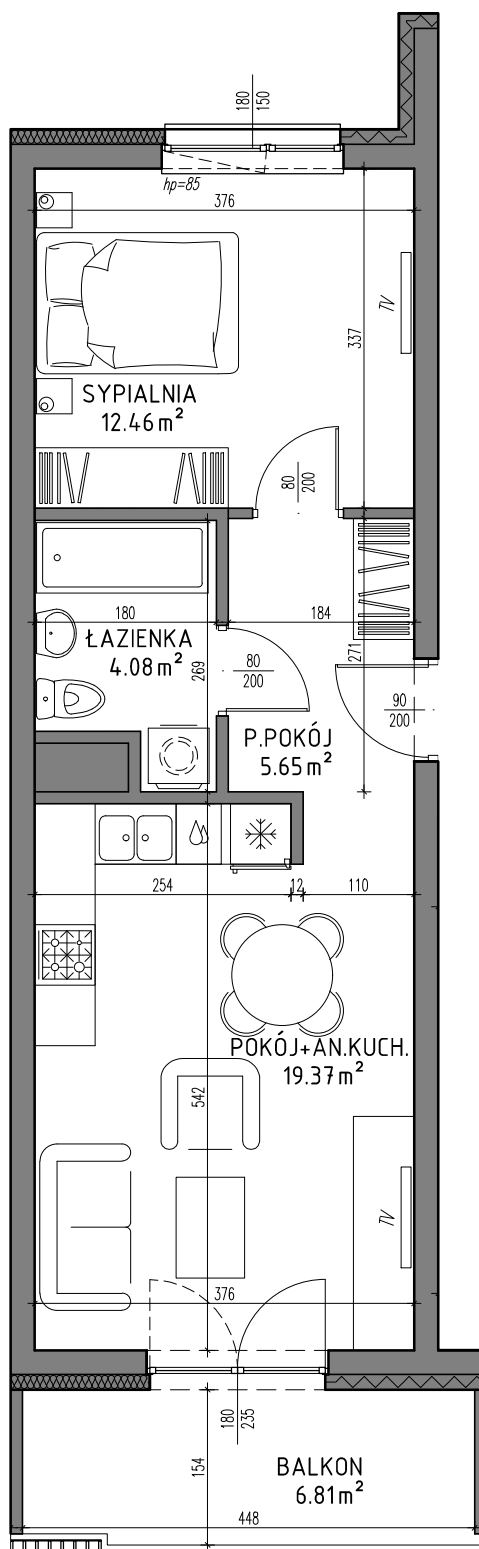


SKALA 1:75

BUDYNEK MIESZKALNY PRZY UL. ZEMBORZYCKIEJ W LUBLINIE

**B7**

**M-30**

Projektant: **GPA**  
ŁUKASZ GURBIEL  
GURBIEL PRACOWNIA ARCHITEKTONICZNA  
20-079 Lublin, ul. Dolna 3 Maja 6/5,  
www.gpa-architekci.pl

**OSIEDLE REGATY**

Inwestor: Osiedle Regaty TBV Sp. z o.o. Sp. K.  
Pana Balcera 6B/U8  
20-631 Lublin

**TBV**

PIĘTRO I

2P+AK

K-2

41.56m<sup>2</sup>