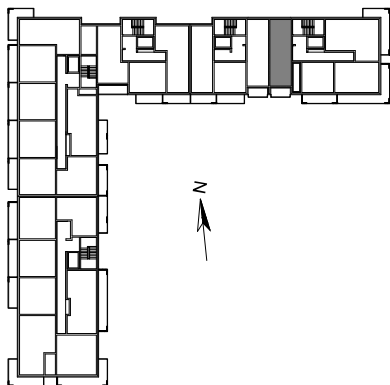
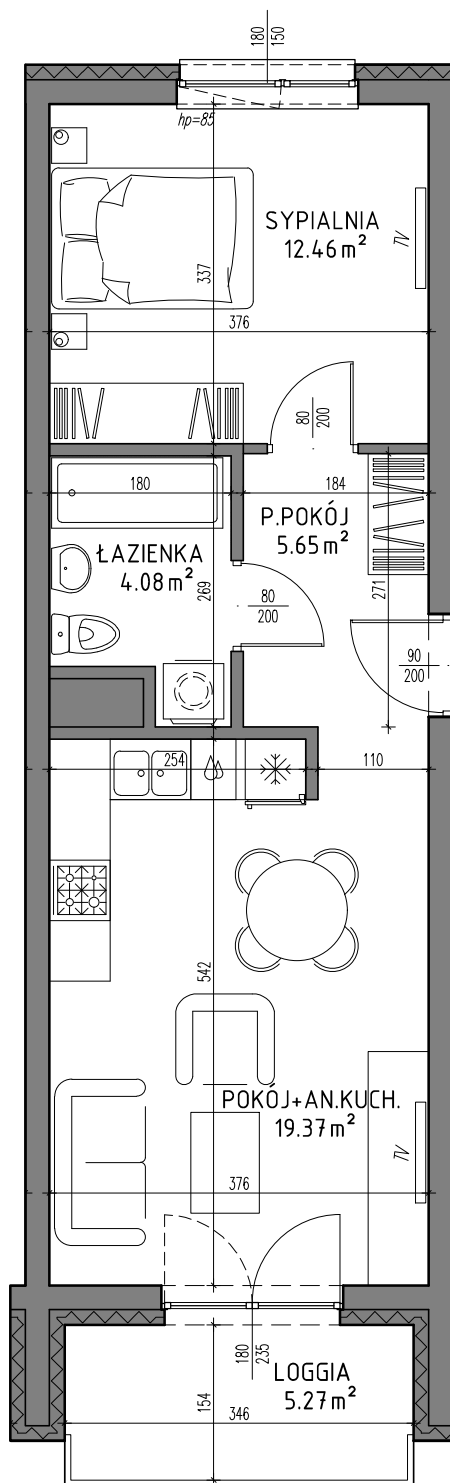


SKALA 1:75

BUDYNEK MIESZKALNY PRZY UL. ZEMBORZYCKIEJ W LUBLINIE

B7

M-20

Projektant: **GPA**
ŁUKASZ GURBIEL
GURBIEL PRACOWNIA ARCHITEKTONICZNA
20-079 Lublin, ul. Dolna 3 Maja 6/5,
www.gpa-architekci.pl

OSIEDLE REGATY

Inwestor: Osiedle Regaty TBV Sp. z o.o. Sp. K.
Pana Balcera 6B/U8
20-631 Lublin

TBV

PIĘTRO IV

2P+AK

K-1

41.56m²