BUDYNEK MIESZKALNY WIELORODZINNY
PRZY UL. ARONIOWEJ W ELIZÓWCE

Arkady
ELIZÓWKA

PIĘTRO II
B1

M-19
2P+AK

45.52m²

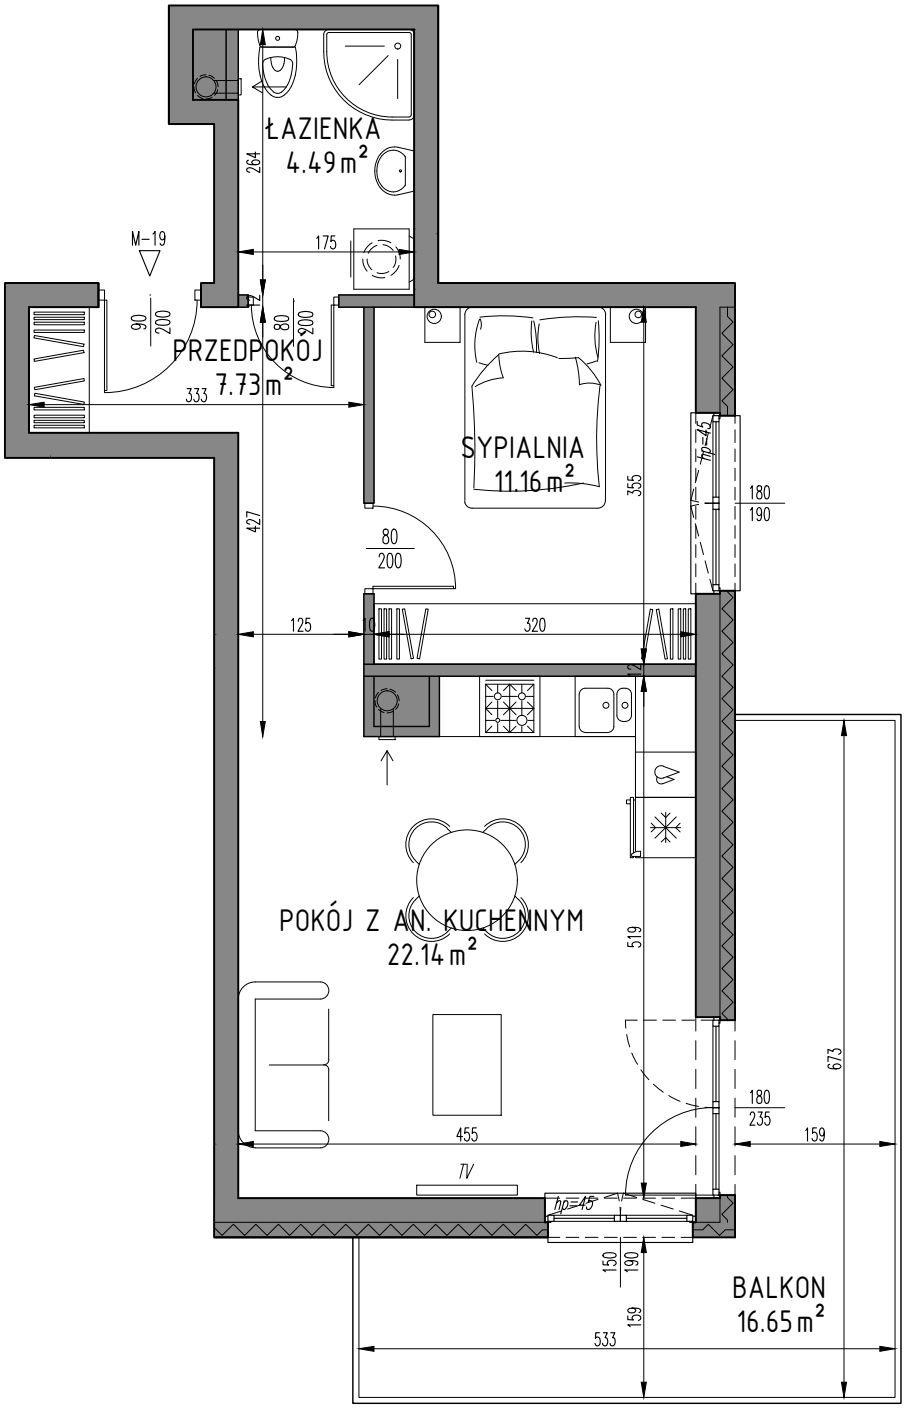

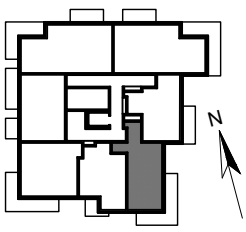

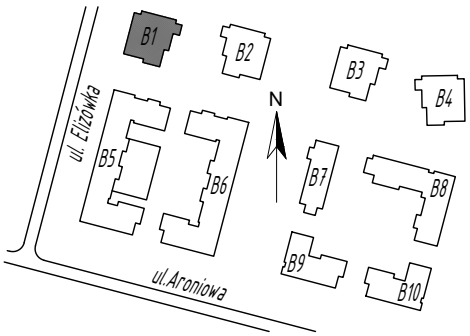

SKALA 1:75

Projektant:

ŁUKASZ GURBIEL
PRACOWNIA ARCHITEKTONICZNA
www.gpa-architekci.pl
Aleja Kraśnicka 211B, 20-718, Lublin

Inwestor:

TBV
TBV Sp. z o. o. Sp. K.

Biuro sprzedaży:

ul. Pana Balcera 6B/U8, (I piętro),
20-631, Lublin, tel (81)533-55-44