

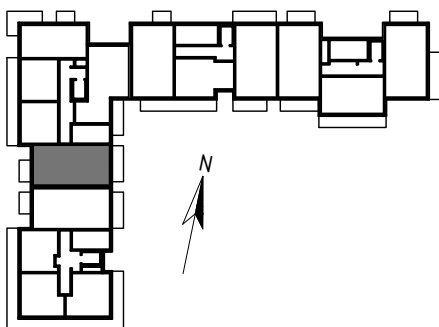


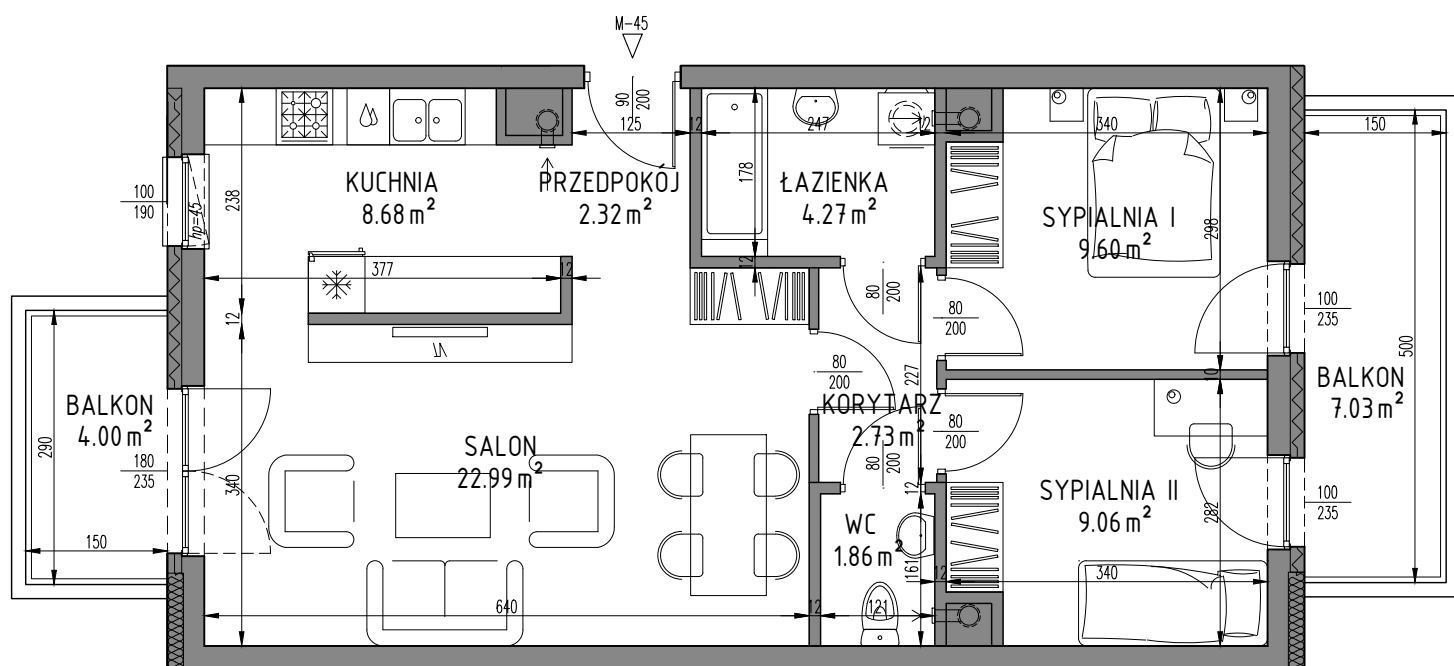


SKALA 1:80

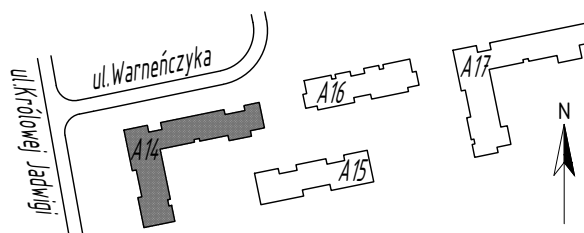

Projektant:

Inwestor:

Biurow sprzedaży:

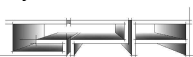

ŁUKASZ GURBIEL
PRACOWNIA ARCHITEKTONICZNA
www.gpa-architekci.pl
Aleja Kraśnicka 211B, 20-718, Lublin



TBV Spółka Komandytowa W.Dzioba, P.Bielecki

ul. Pana Balcera 6B/U8, (I piętro),
20-631, Lublin, tel (81)533-55-44