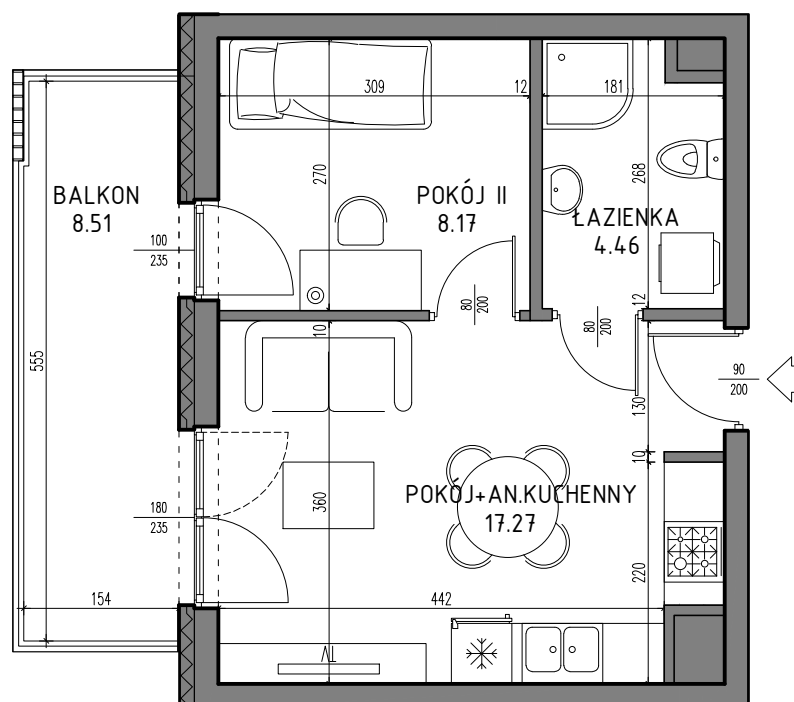


SKALA 1:75

BUDYNEK MIESZKALNY PRZY UL. ZEMBORZYCKIEJ W LUBLINIE

B5

M-27

Projektant: **GPA**
ŁUKASZ GURBIEL
 GURBIEL PRACOWNIA ARCHITEKTONICZNA
 20-079 Lublin, ul. Dolna 3 Maja 6/5,
 www.gpa-architekci.pl

OSIEDLE REGATY

Inwestor: Osiedle Regaty TBV Spółka z o.o. Sp. k.
 Biuro sprzedaży: Pana Balcera 6b/U-08 (I piętro)
 20-631, Lublin

TBV

PIĘTRO III

2P+AK

K-1

29.90m²