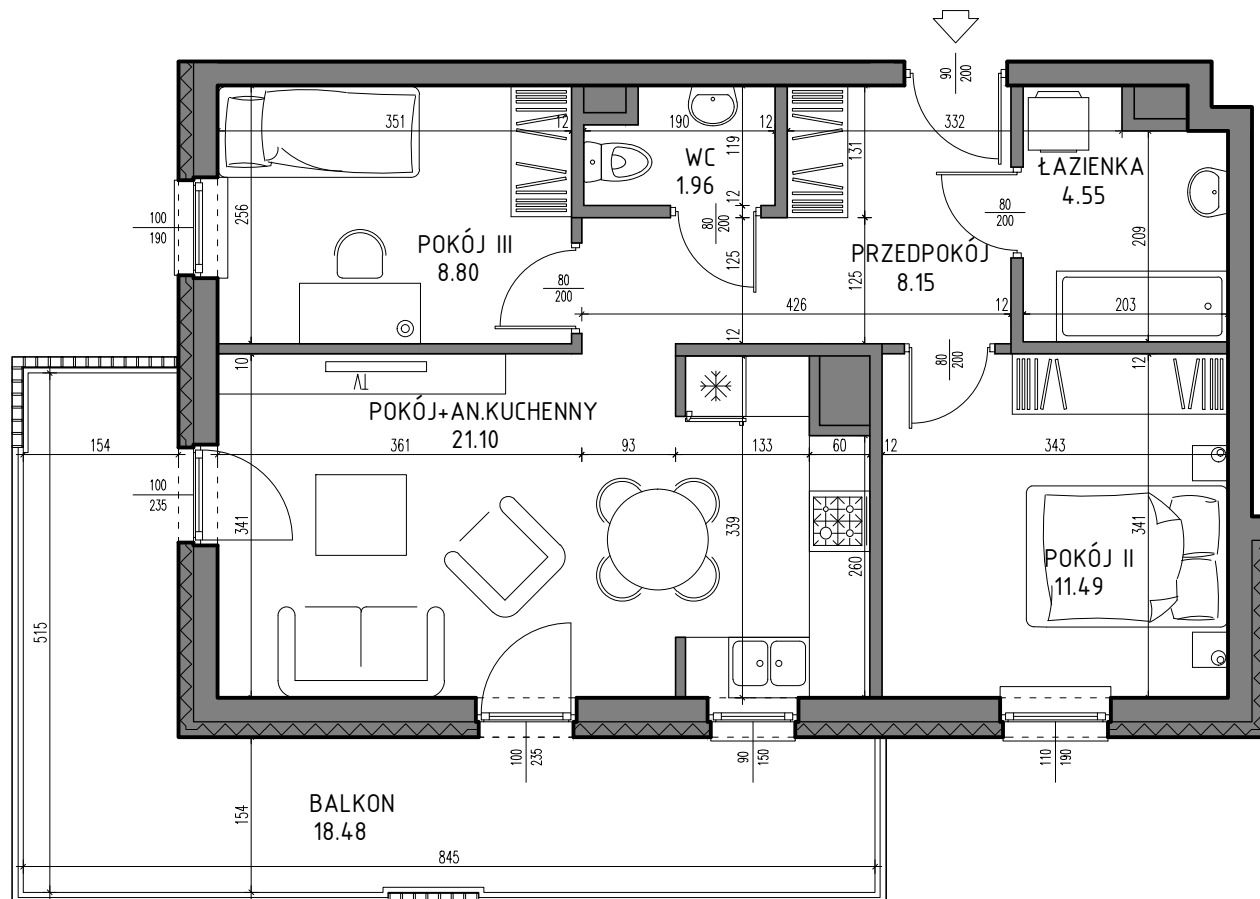


SKALA 1:75

BUDYNEK MIESZKALNY PRZY UL. ZEMBORZYCKIEJ W LUBLINIE

B5

M-73

Projektant:
GPA
ŁUKASZ GURBIEL
GURBIEL PRACOWNIA ARCHITEKTONICZNA
20-079 Lublin, ul. Dolna 3 Maja 6/5,
www.gpa-architekci.pl

OSIEDLE REGATY

Inwestor: Osiedle Regaty TBV Spółka z o.o. Sp. k.
Biuro sprzedaży: Pana Balcera 6b/U-08 (I piętro)
20-631, Lublin

TBV

PIĘTRO II

3P+AK

K-3

56.05m²