

Samodzielny lokal mieszkalny położony w budynku przy ulicy Królowej Jadwigi 14 /37

Klatka schodowa: K-2



Kondygnacja: I

Ilość pokoi: 3P+AK

Powierzchnia użytkowa lokalu: 63.35m²

Powierzchnia przynależna: komórka lokatorska położona na kondygnacji +1, KL-37 - 3.91m²

Powierzchnia użytkowa całkowita lokalu: 67.26m²

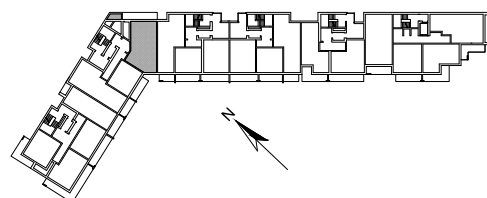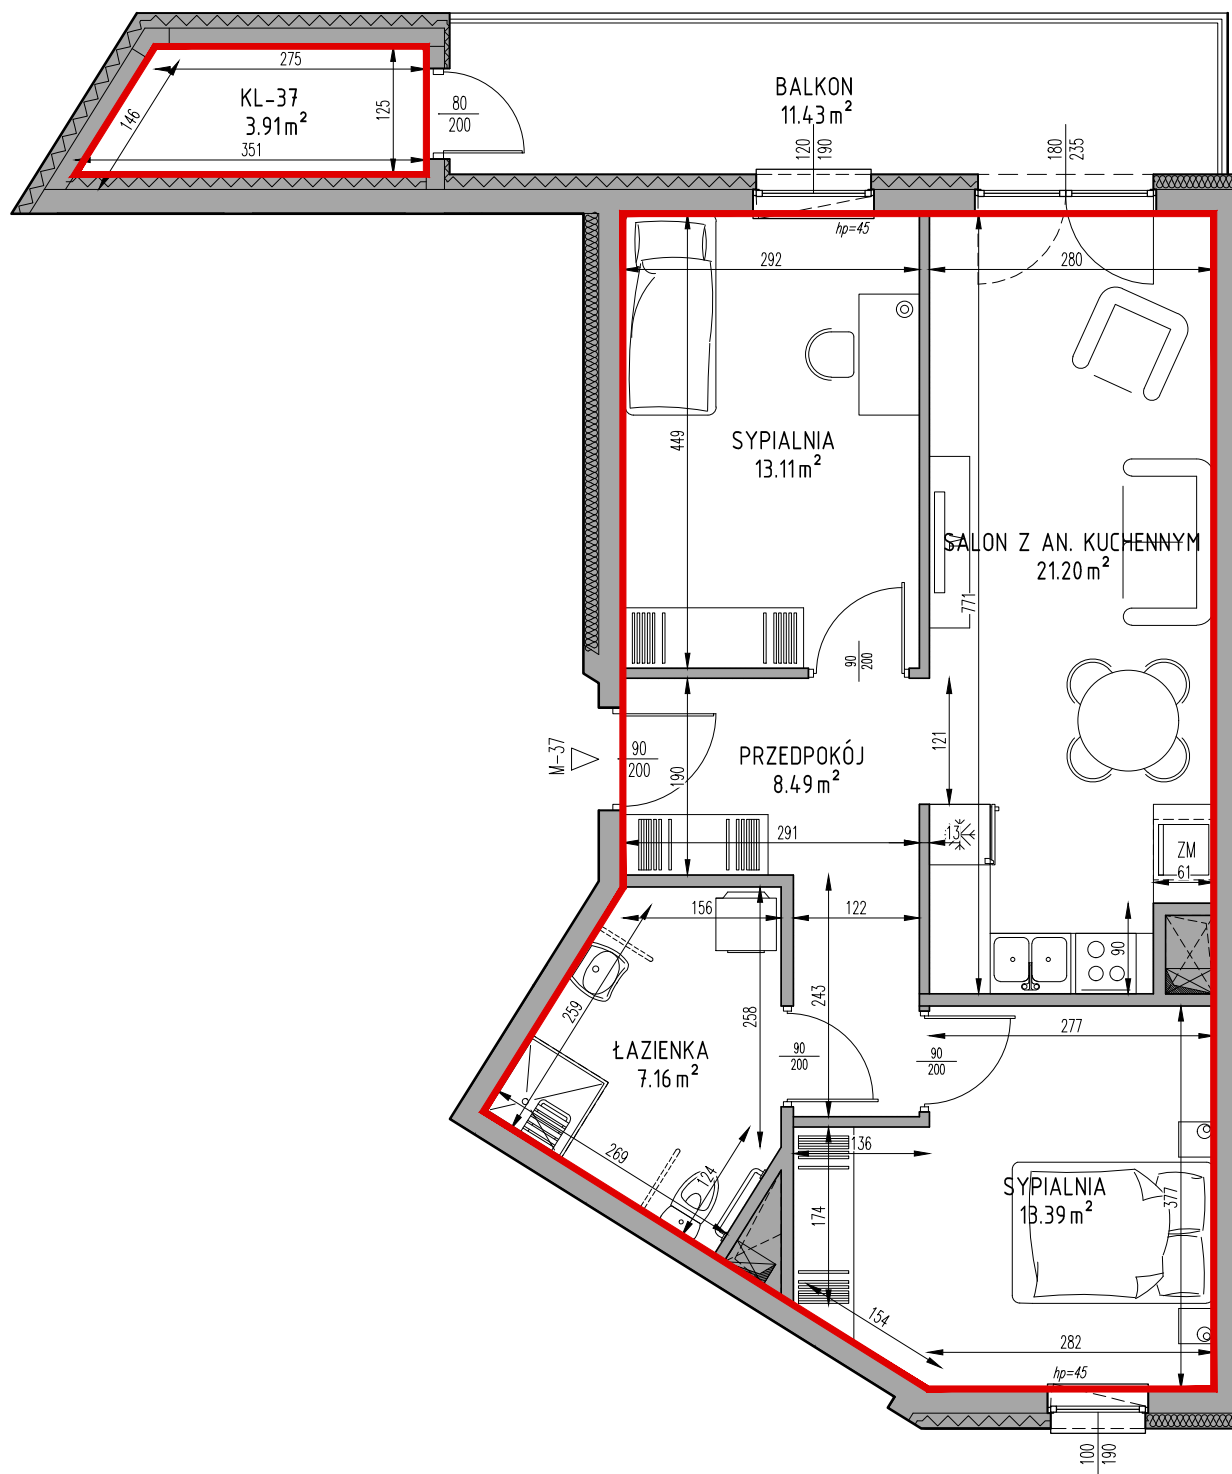

SKALA 1:75