

Samodzielny lokal mieszkalny położony w budynku przy ulicy Królowej Jadwigi 14/43

Klatka schodowa: K-2



Kondygnacja: III

Ilość pokoi: 3P+AK

Powierzchnia użytkowa lokalu: 62.86m²

Powierzchnia przynależna: komórka lokatorska położona na kondygnacji +3, KL-39 - 3.89m²

Powierzchnia użytkowa całkowita lokalu: 66.75m²

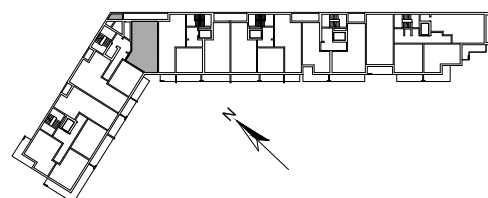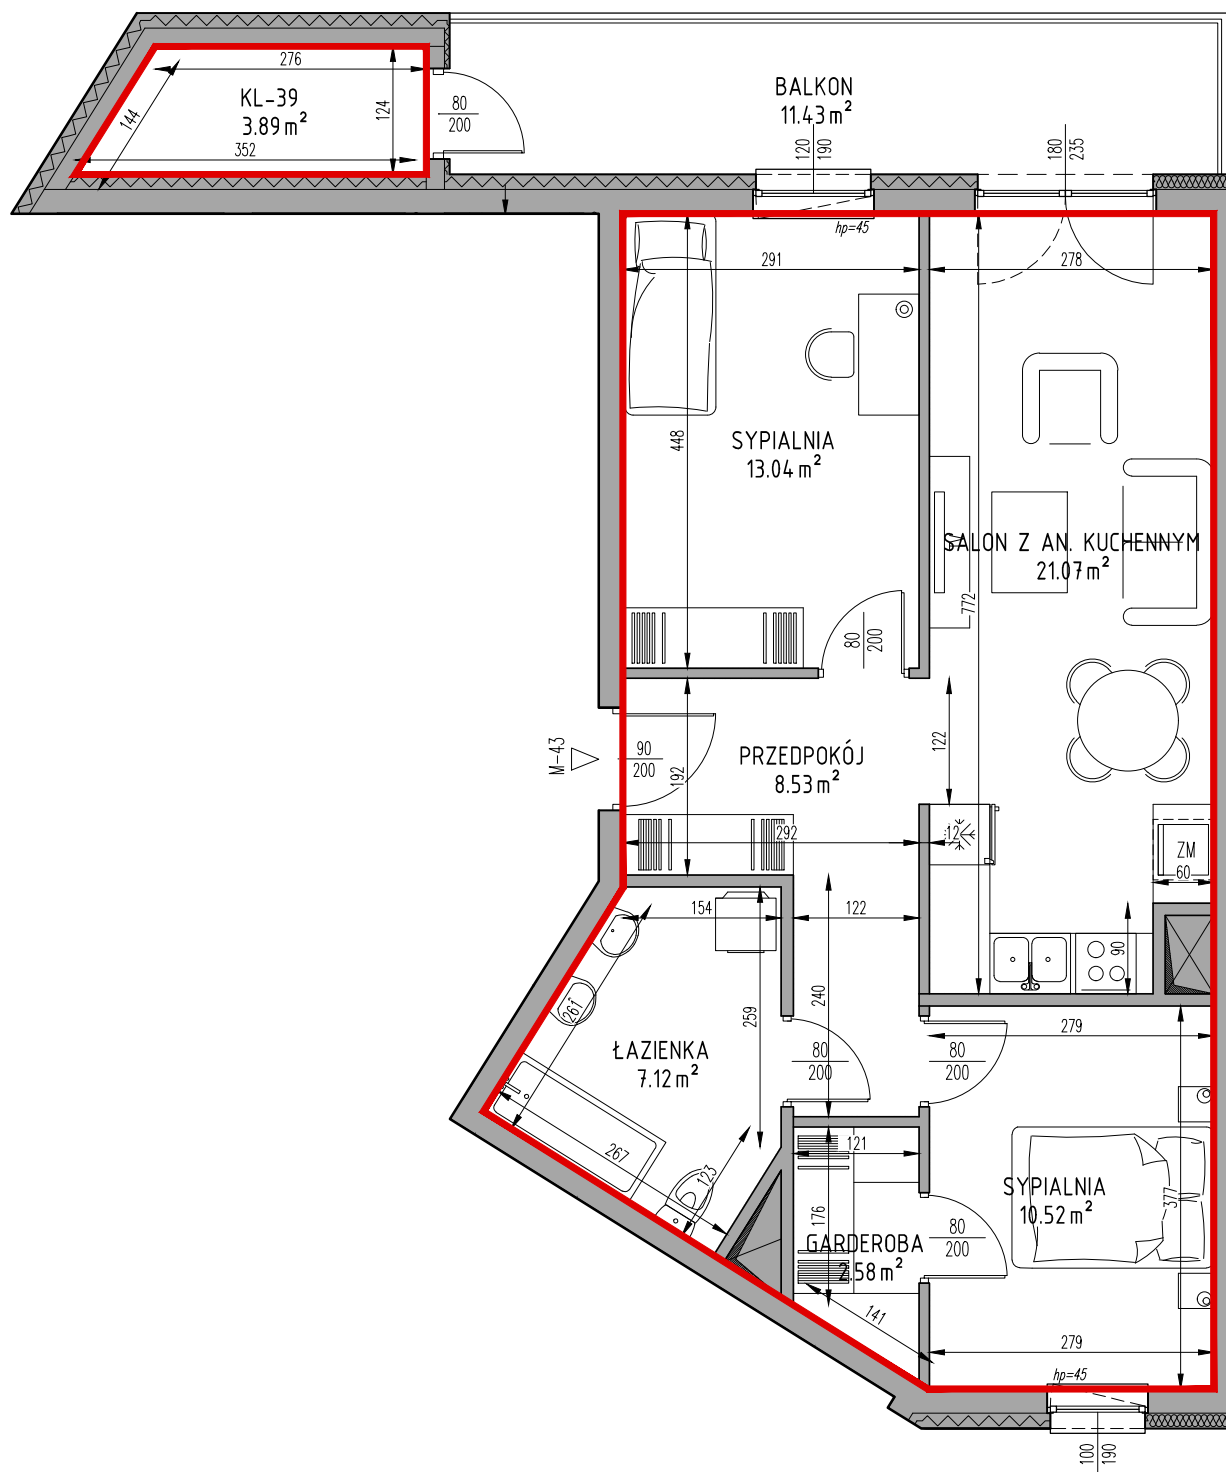

SKALA 1:75