

Samodzielny lokal mieszkalny położony w budynku przy ulicy Królowej Jadwigi 14/58

Klatka schodowa: K-2



Kondygnacja: VIII

Ilość pokoi: 3P+AK

Powierzchnia użytkowa lokalu: 63.08m<sup>2</sup>

Powierzchnia przynależna: brak

Powierzchnia użytkowa całkowita lokalu: 63.08m<sup>2</sup>

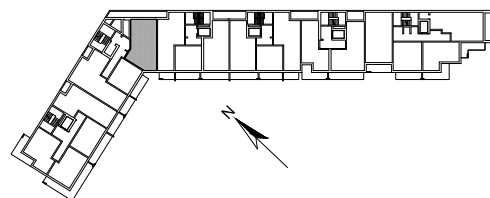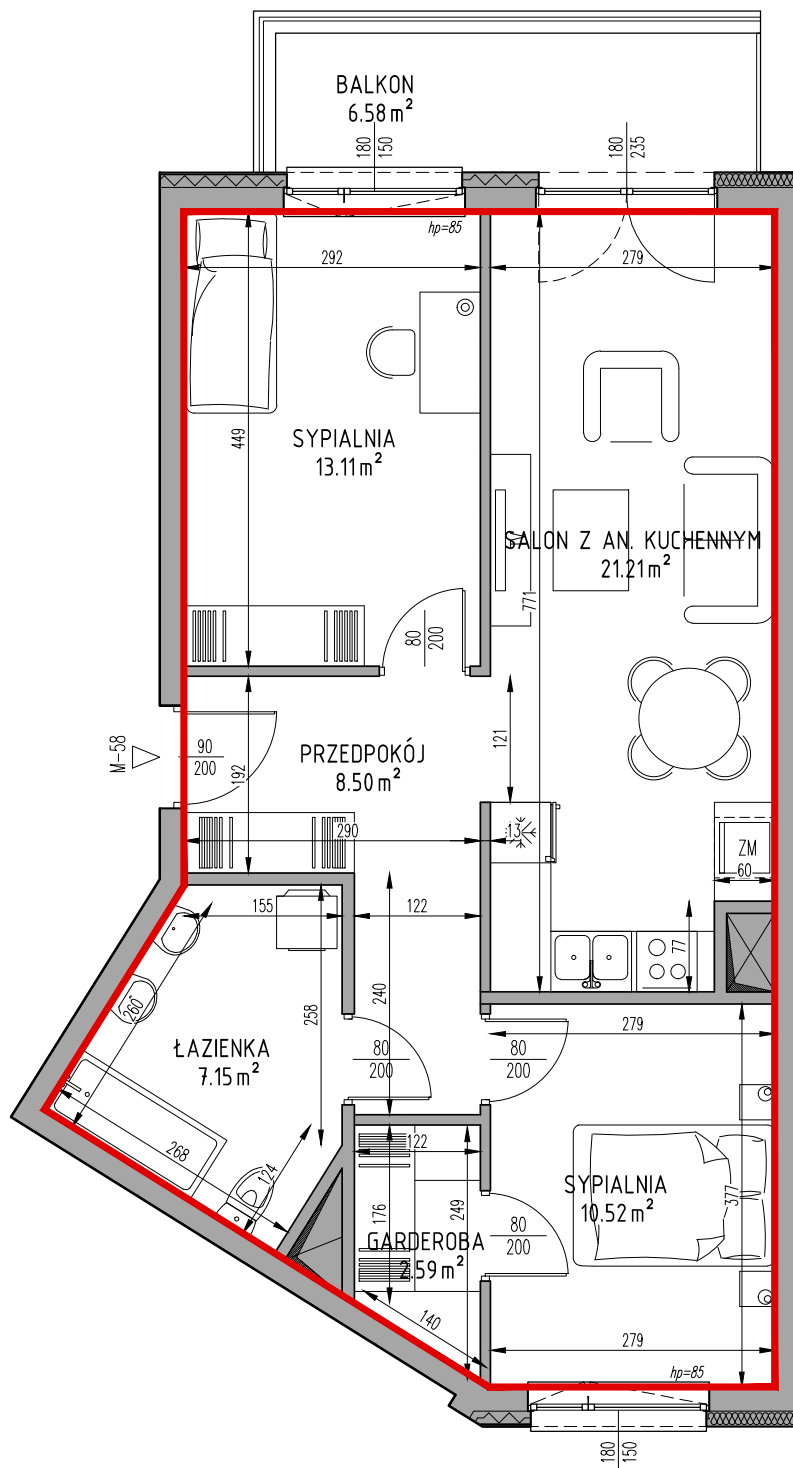

SKALA 1:75