

Samodzielny lokal mieszkalny położony w budynku przy ulicy Królowej Jadwigi 14 /66

Klatka schodowa: K-3


Kondygnacja: I

Ilość pokoi: 3P+AK

Powierzchnia użytkowa lokalu: 58.14m<sup>2</sup>

Powierzchnia przynależna: brak

Powierzchnia użytkowa całkowita lokalu: 58.14m<sup>2</sup>

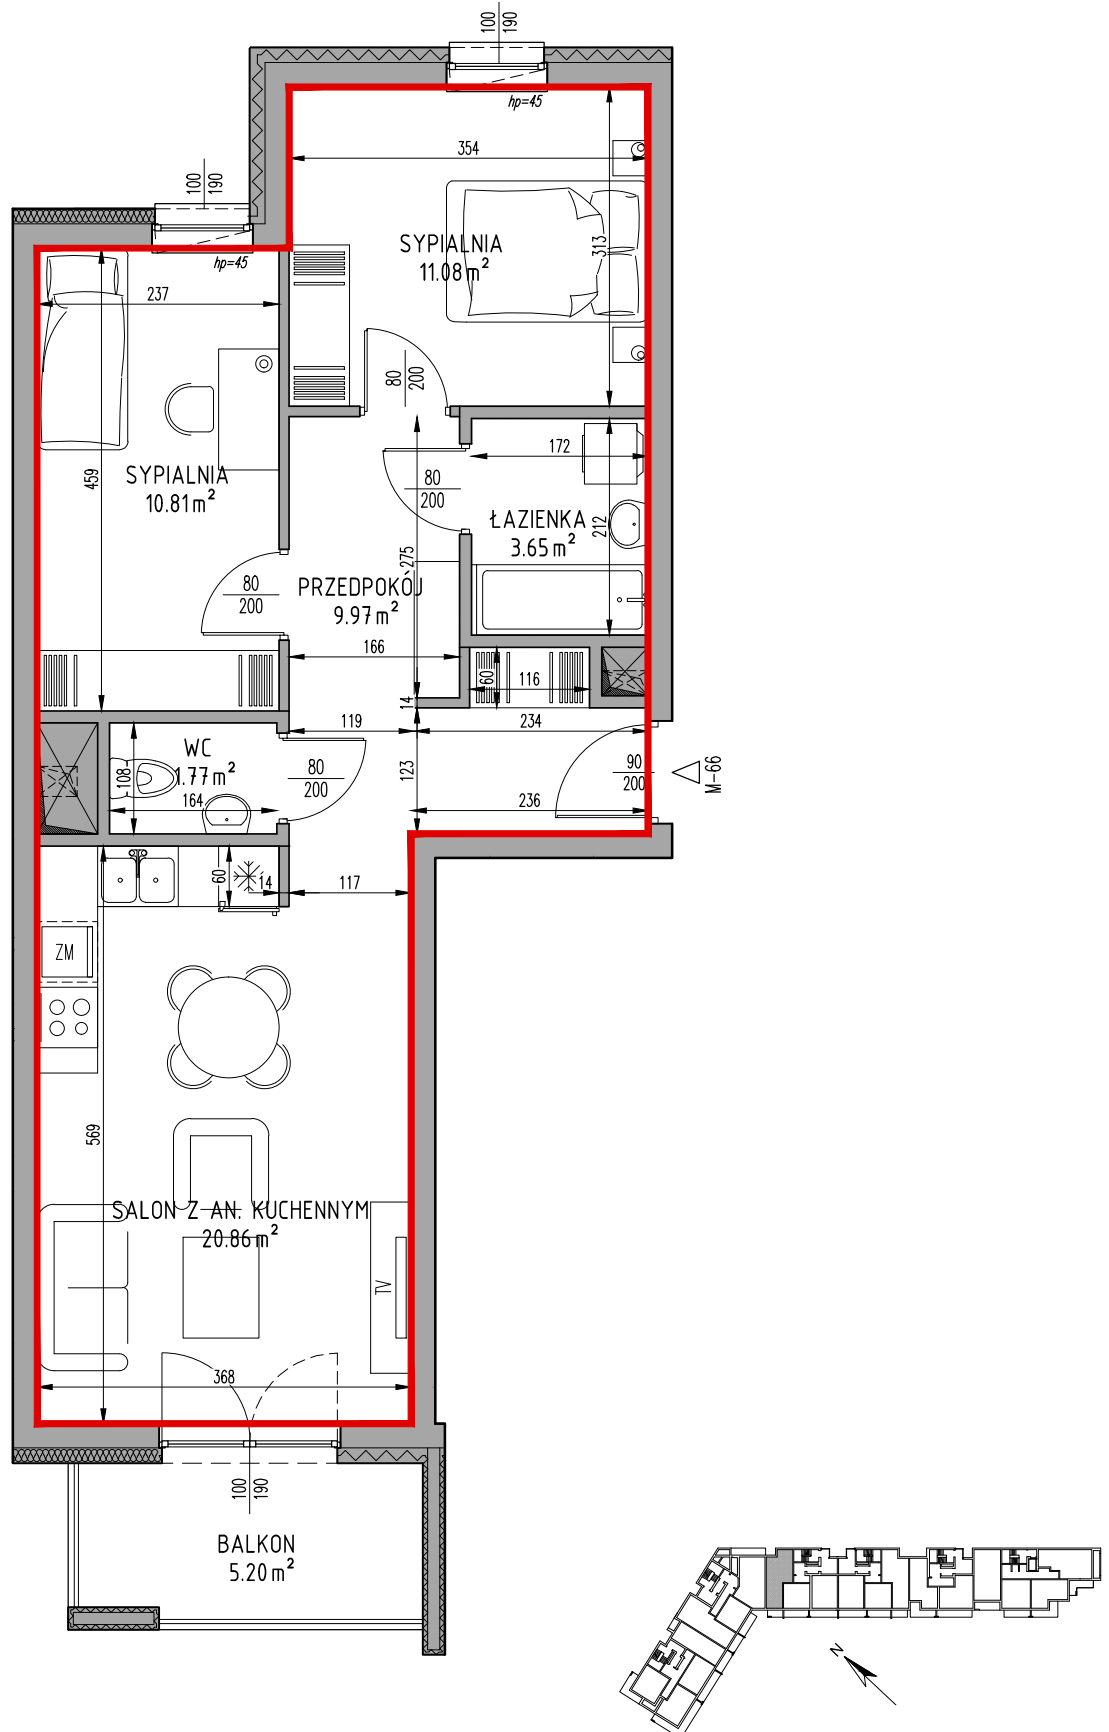

SKALA 1:75